



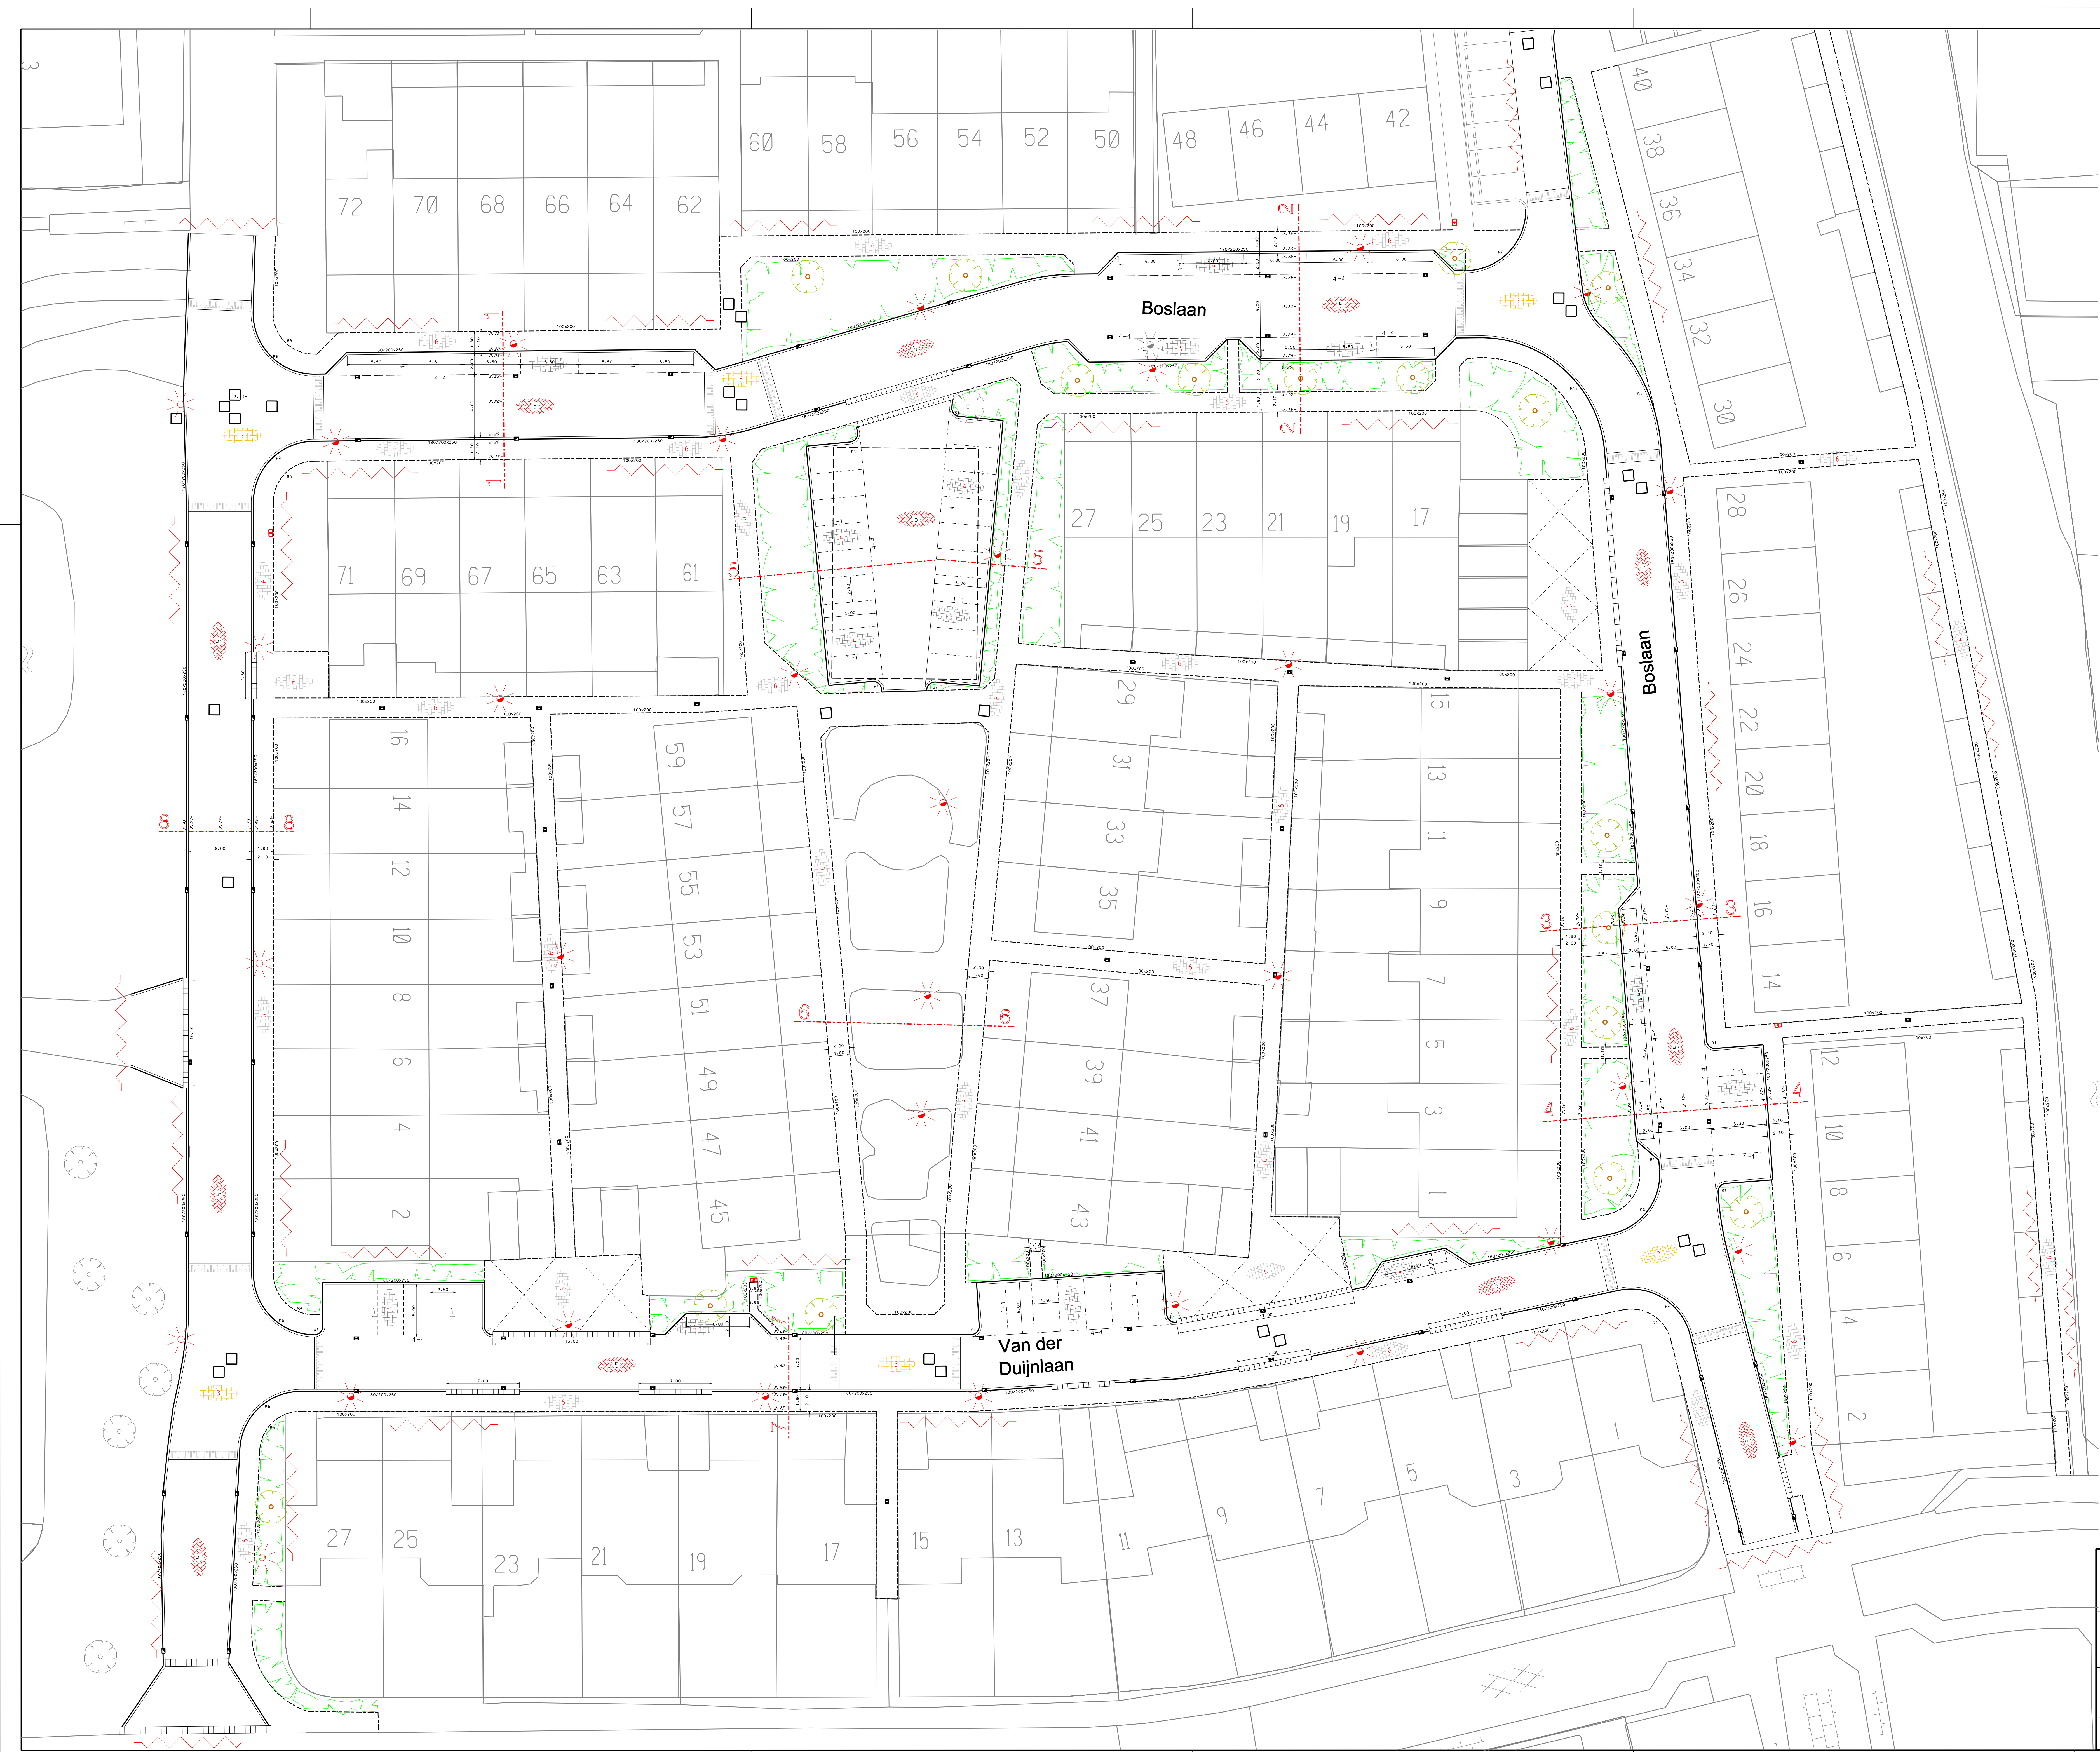

LEGENDA

- betonstraat stenen, zwart, elleboogverband
- betonstraat stenen, rood, keperverband
- betonstraat stenen, geel, halfsteensverband
- beto tegels, grijs, halfsteensverband
- Trottoirband 180/200x250, grijs
- Opsluitband 100x200, grijs
- Verplaatsten LP
- Nieuwe boom planten
- Bestaande boom
- Werkgrens

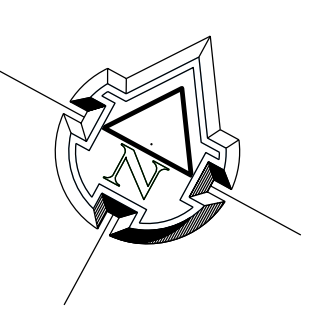

Wijziging E D C B A		Datum		Wijziging		AFDELING OW	
		Project HERINRICHTING BOSLAAN Omschrijving Nieuwe situati veranderingen		Profiel 100 200 40 NIEUWERKER AAN DEN IJSEL Tel 0795 - 135500 Fax 0795 - 300000 www.zuidplas.nl gemeente@zuidplas.nl		Formaat A0 Schaal 1:500 Status	
Gekend Gecorrigeerd ZK		Datum 24-05-2020 28-05-2020		T.A.V. BESTEMMINGSPANNEN Voorontwerp: - Ontwerp: - Verordening: -		Nummer 003	