



OV_400_Trappen



Doorsnede A

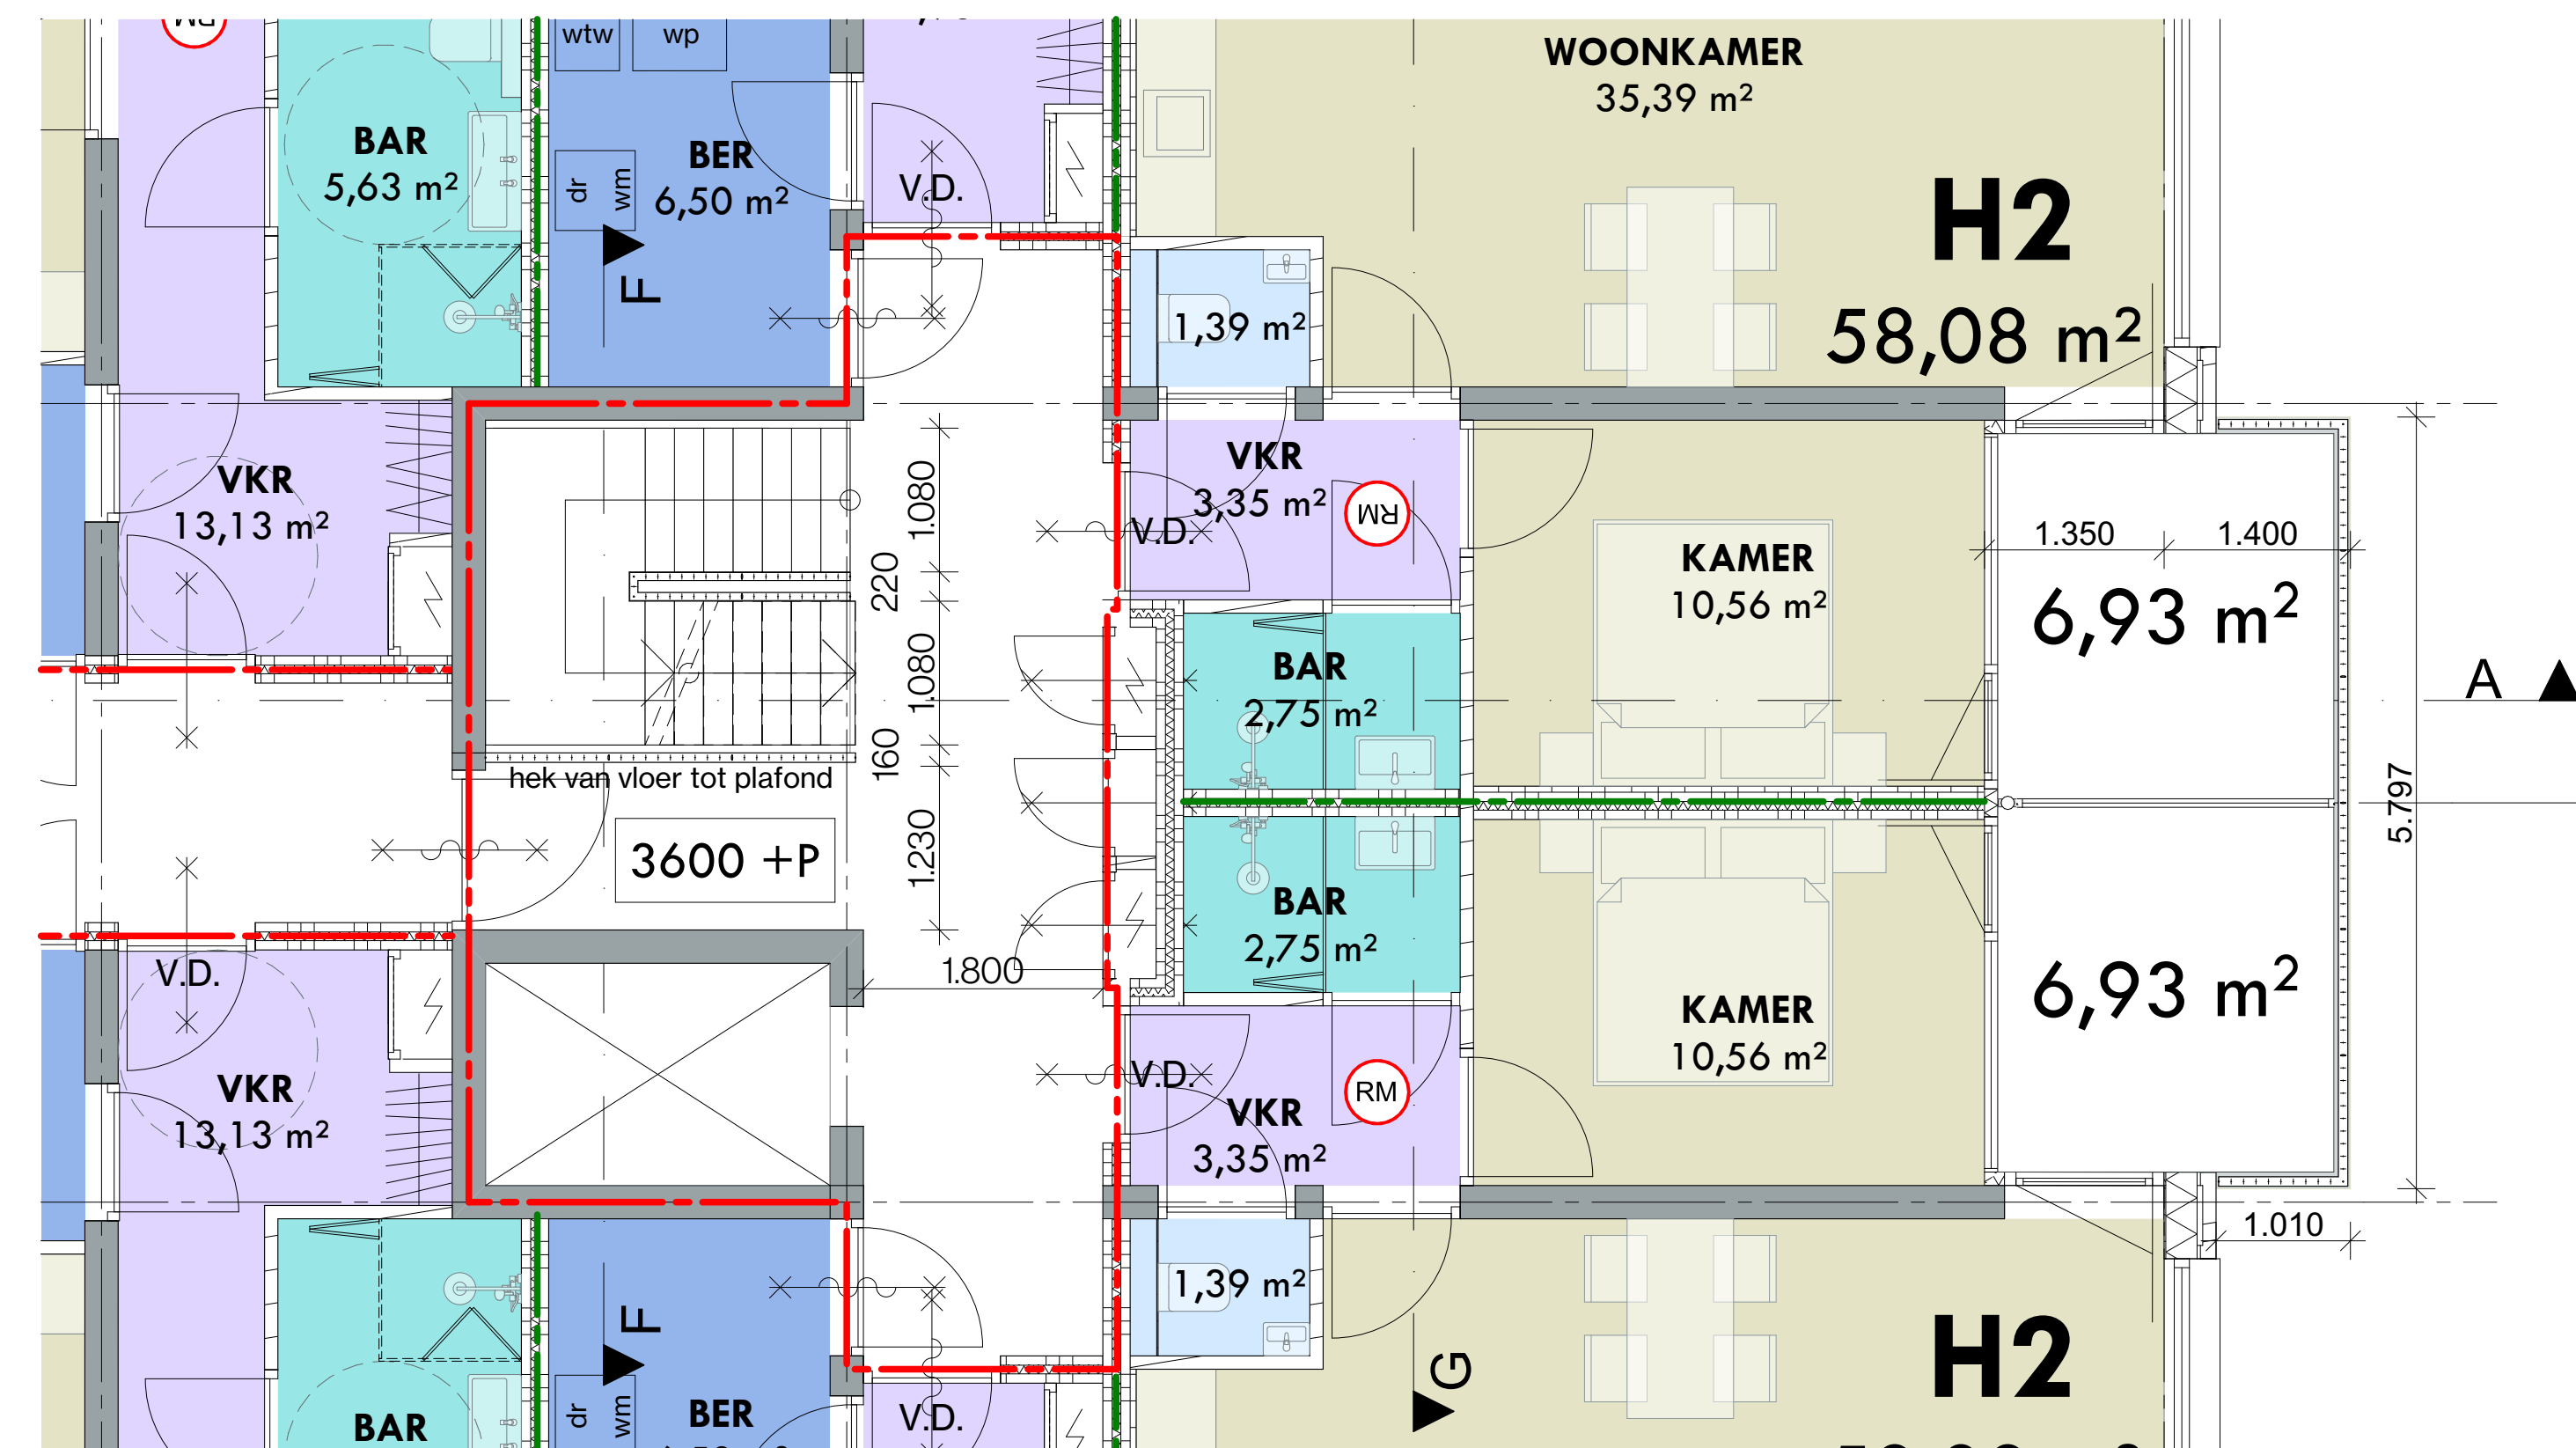

1e verdieping

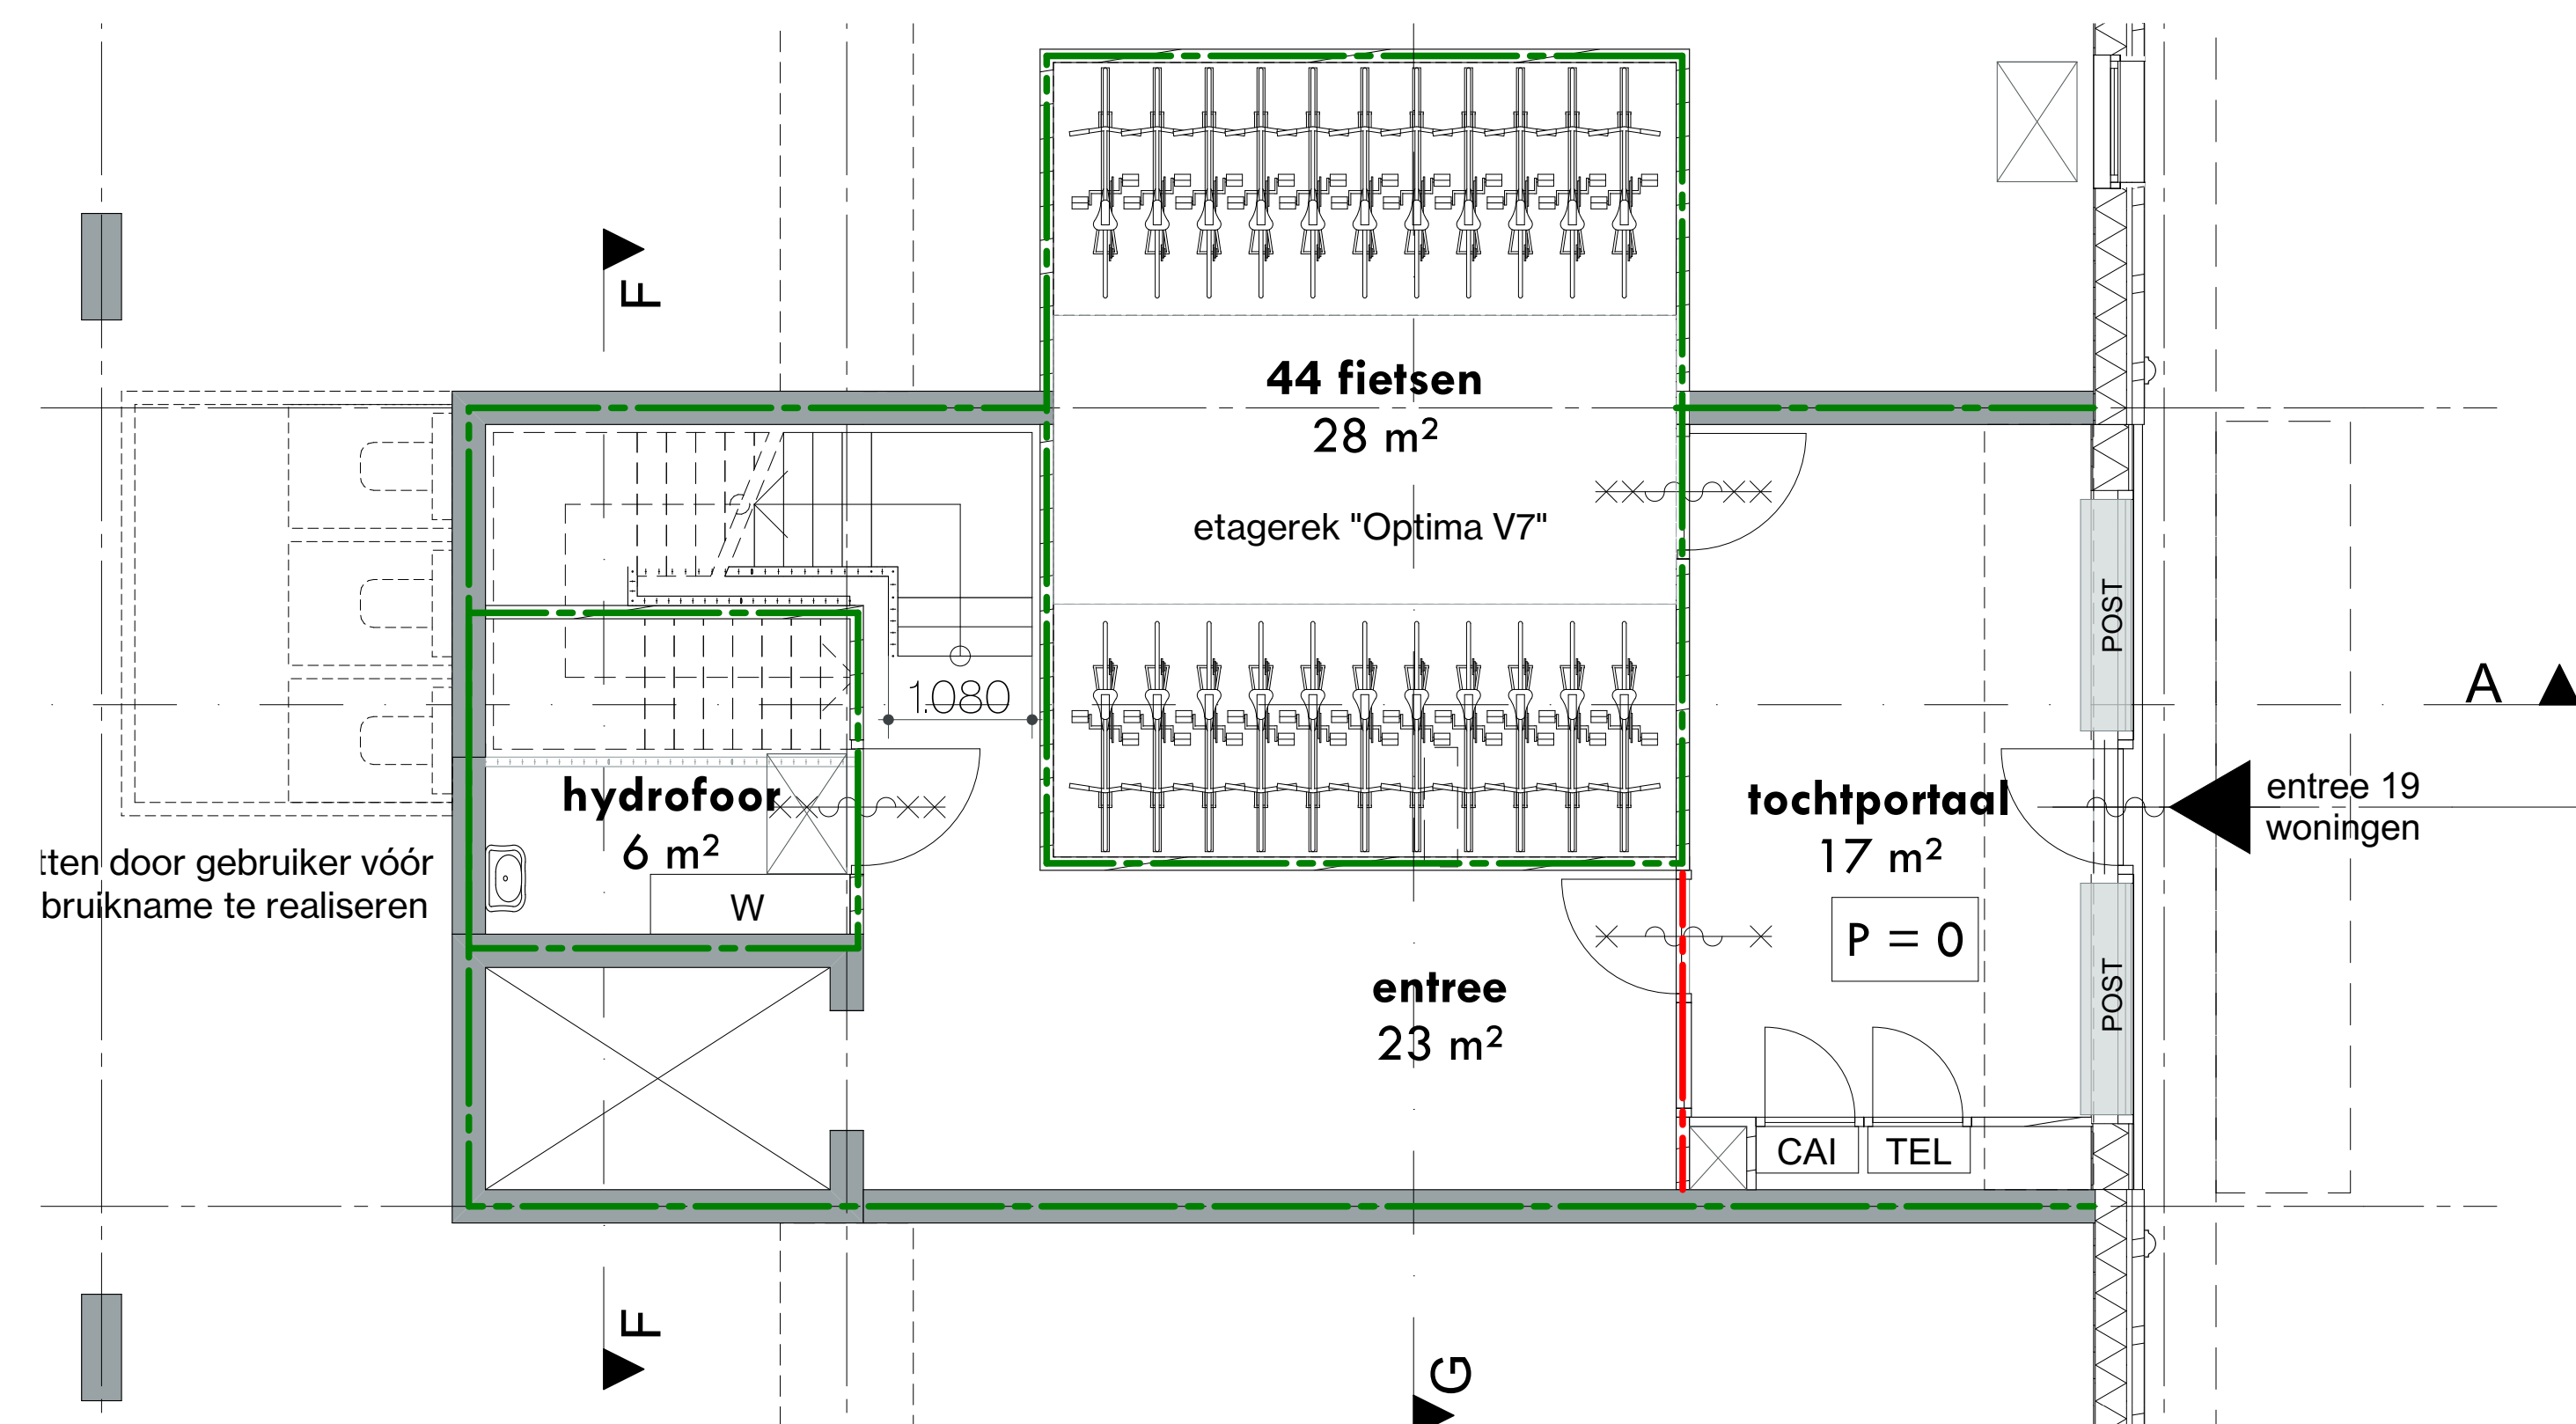

Begane grond