

OV_200_Gevelaanzichten
wijziging C

06




Voorgevel



Linkergevel

Rechtergevel

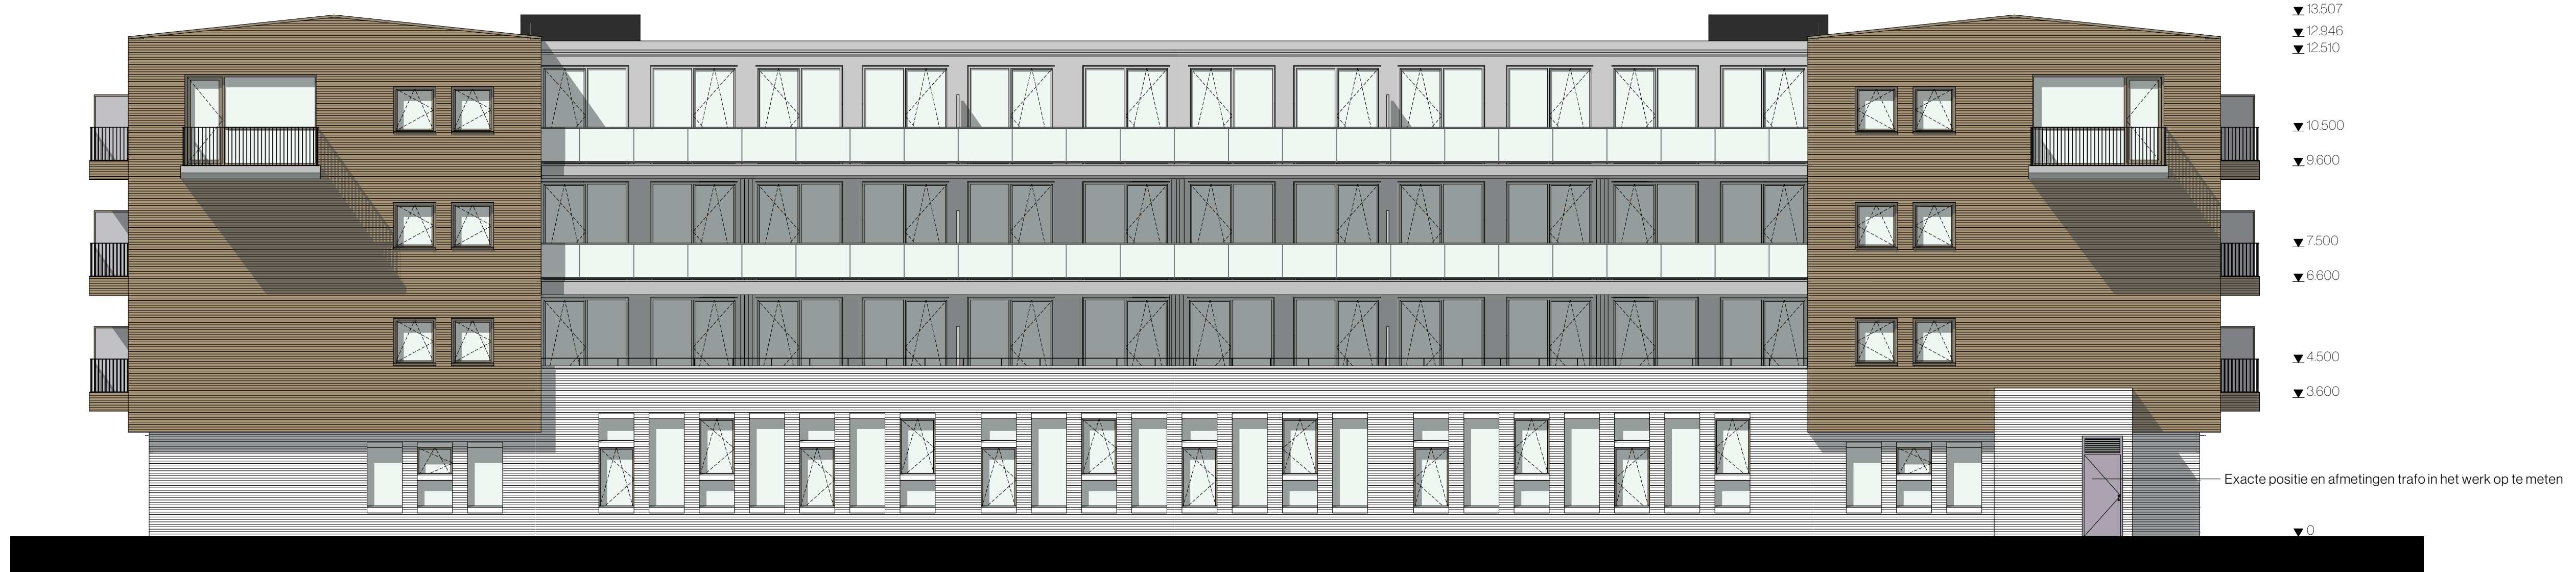

Achtergevel