


OV_300_Doorsnedes

07

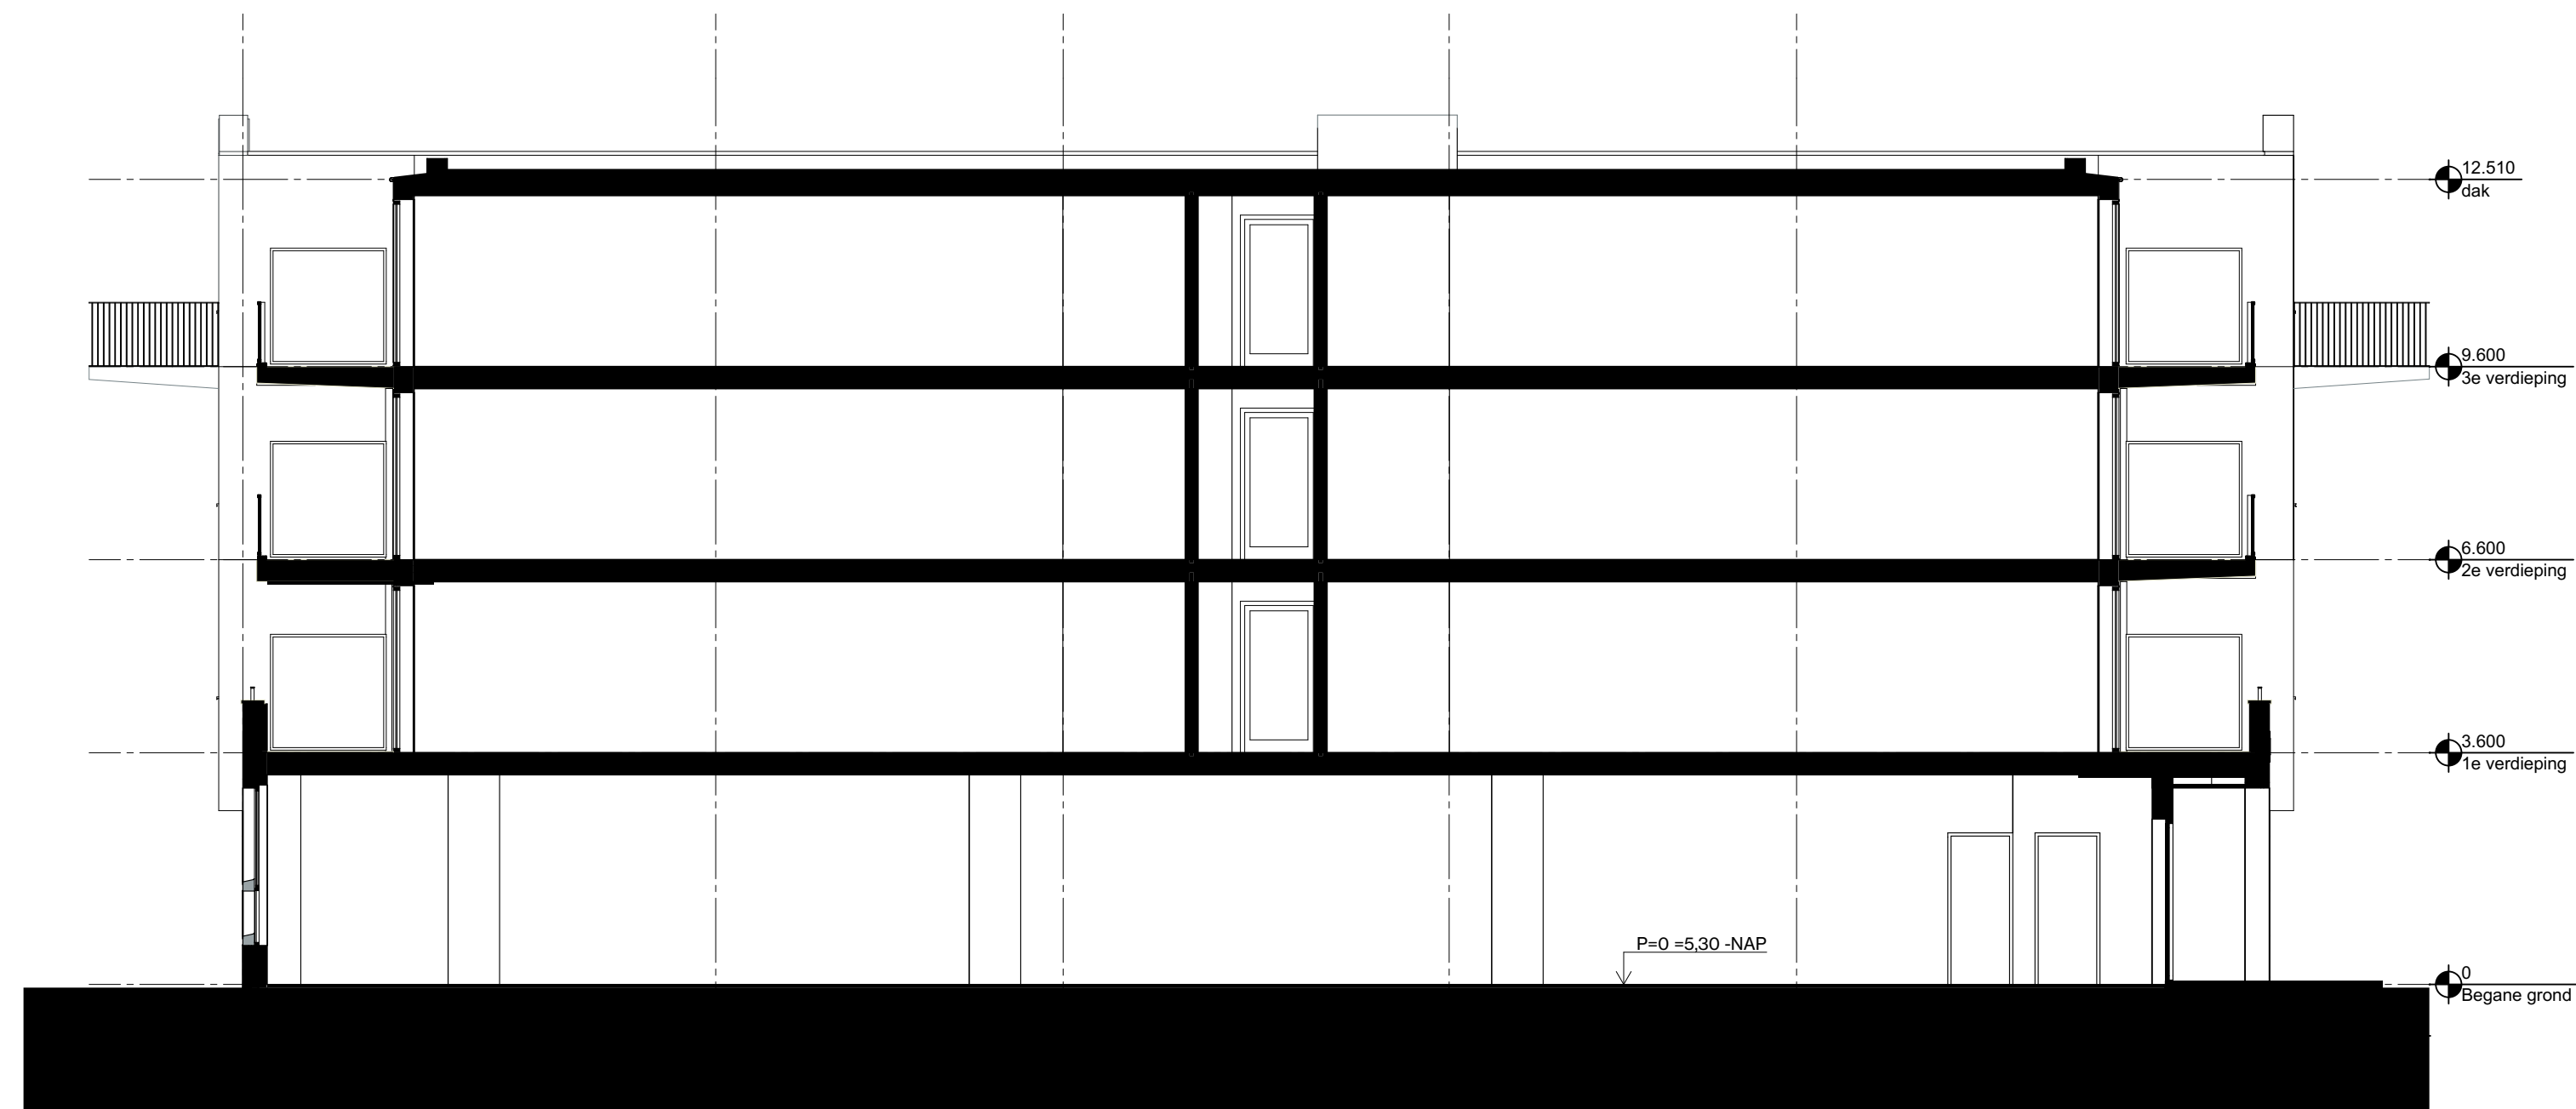

DoorsnedeB



Doorsnede A