

De twee gebroeders

Nieuwerkerk a.d. IJssel

Details

Opdrachtgever
Stebro


Datum
30-8-2019

Nummer
17-465


Versienr.
VO.1

VANWILSUMVANLOON
a r c h i t e c t u u r & s t e d e n b o u w


Overzicht

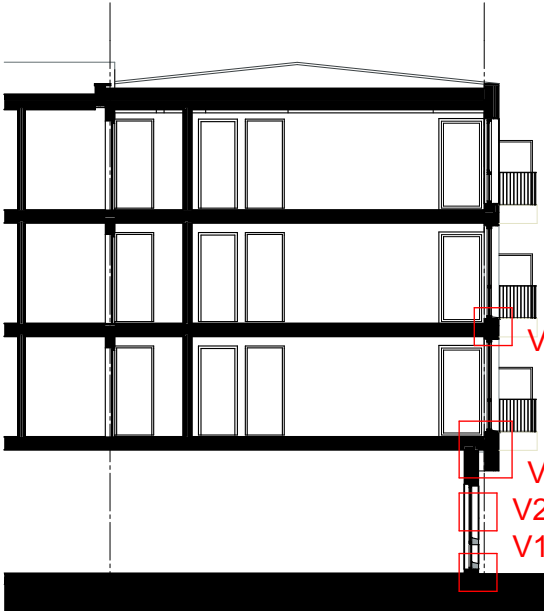


Doorsnede A

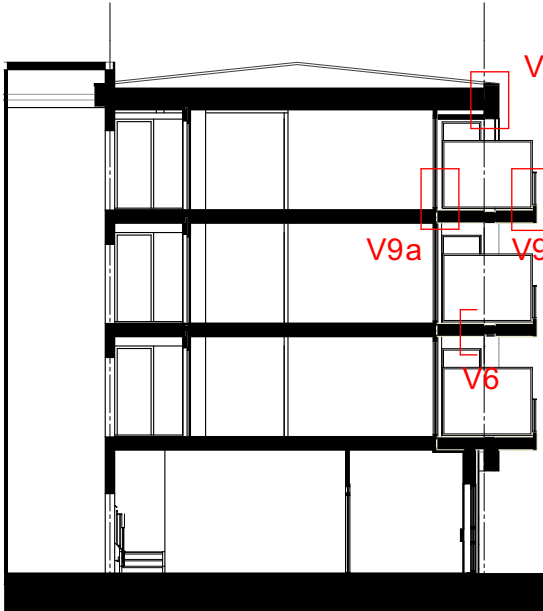

Doorsnede B

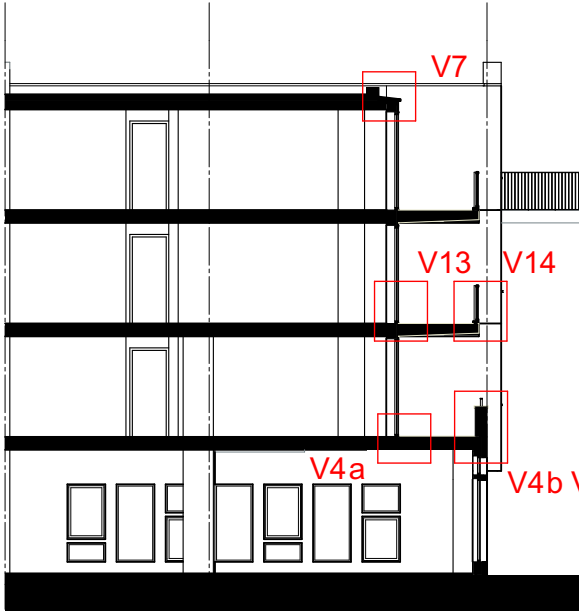


Doorsnede C

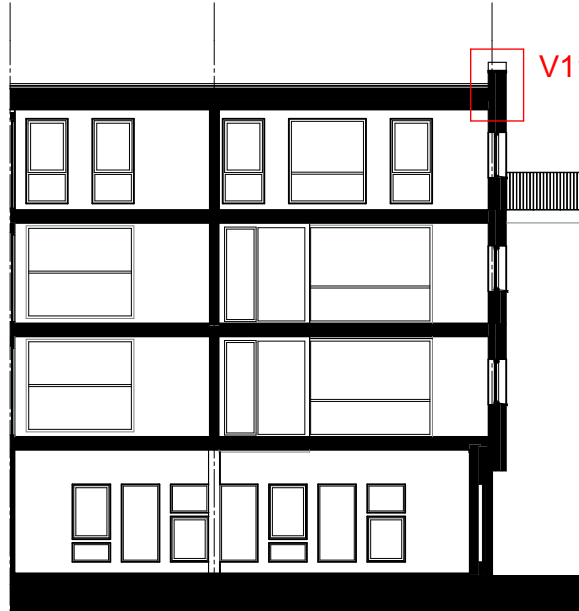


Doorsnede D




Doorsnede E

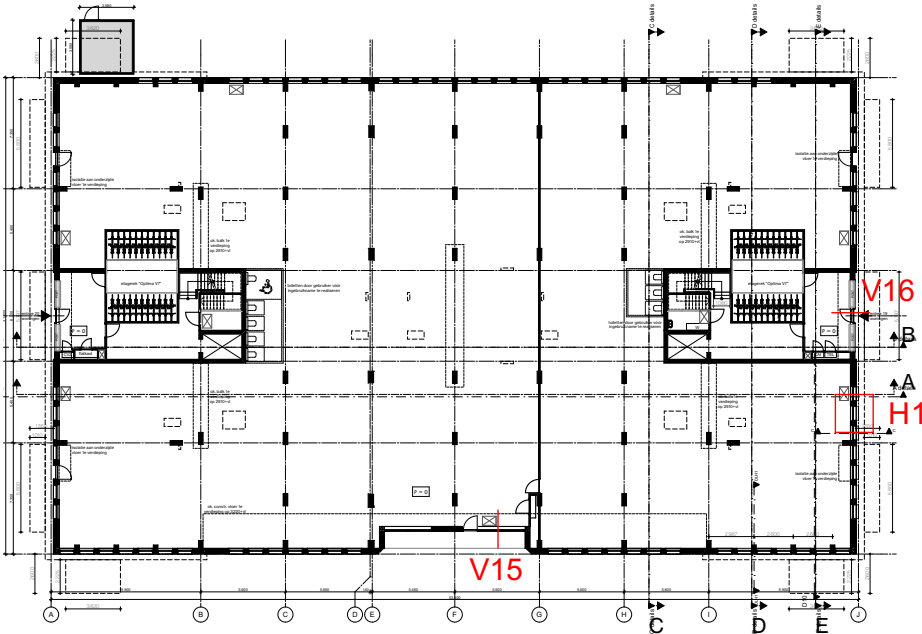

Begane grond


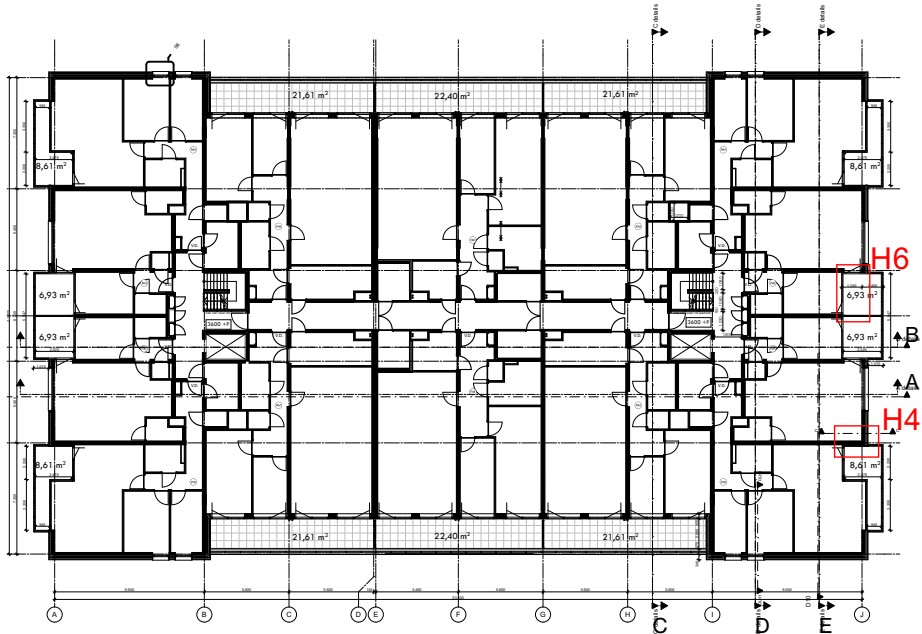




1e verdieping


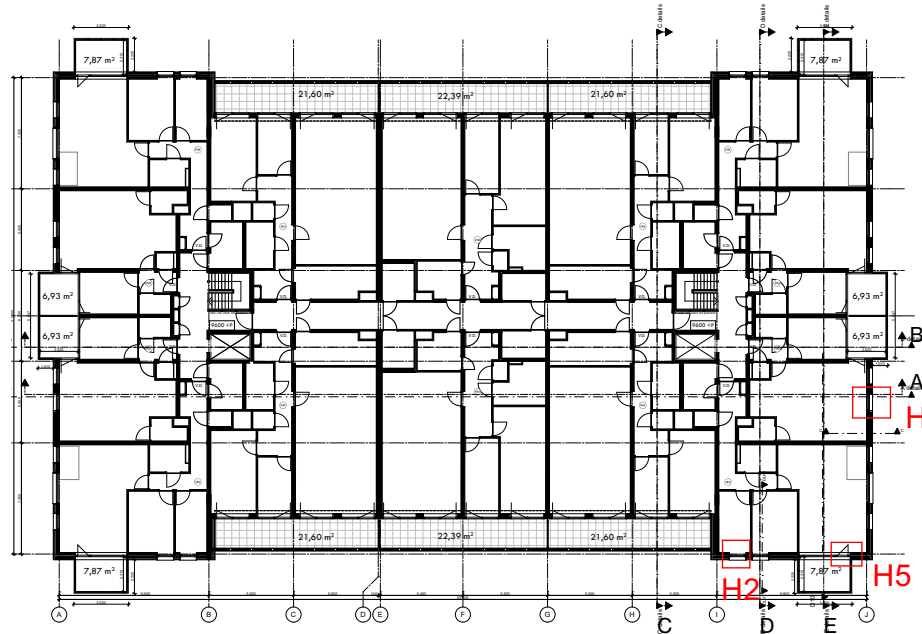




3e verdieping



380
13 277 90

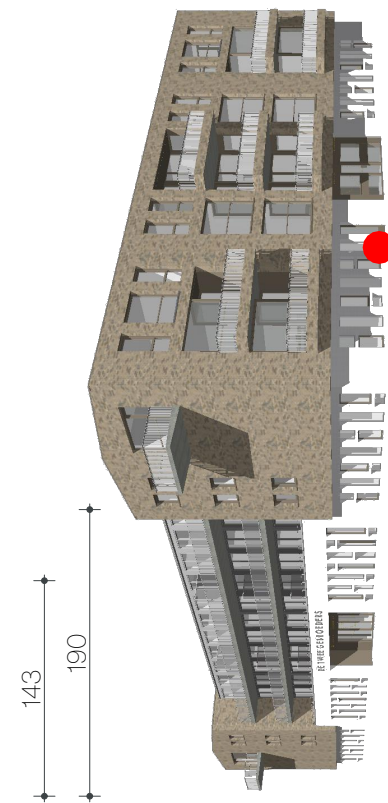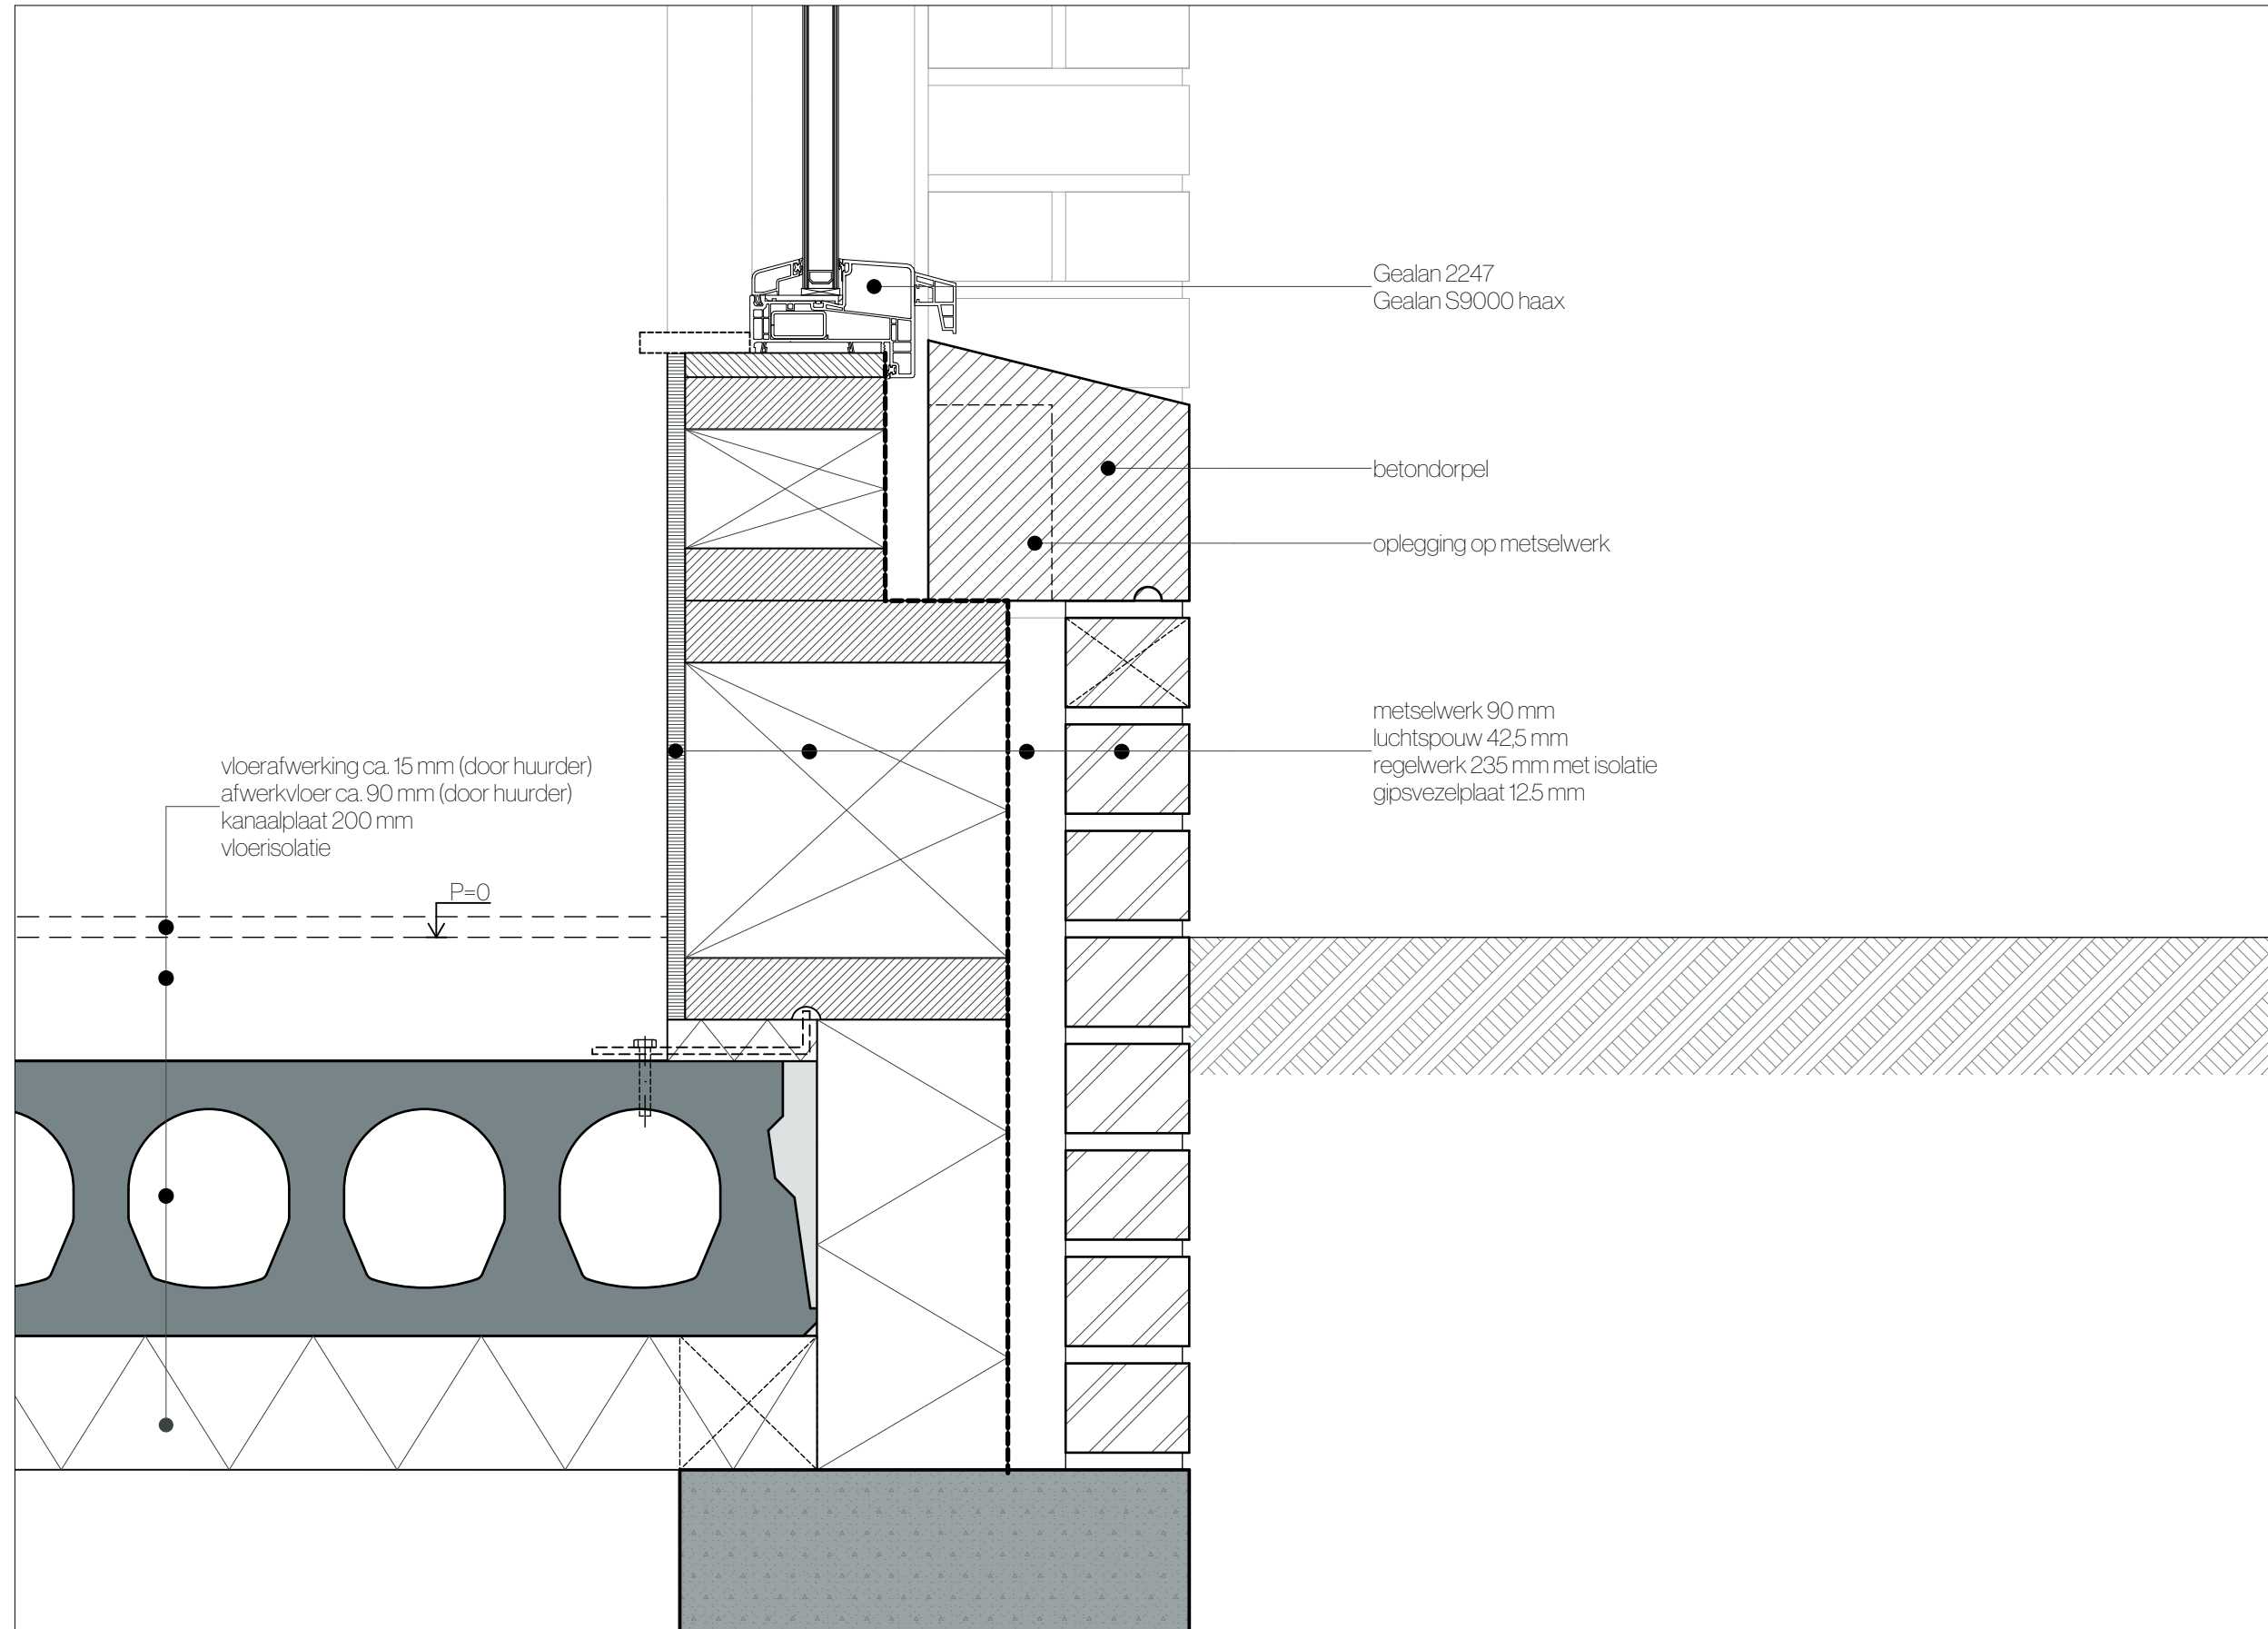

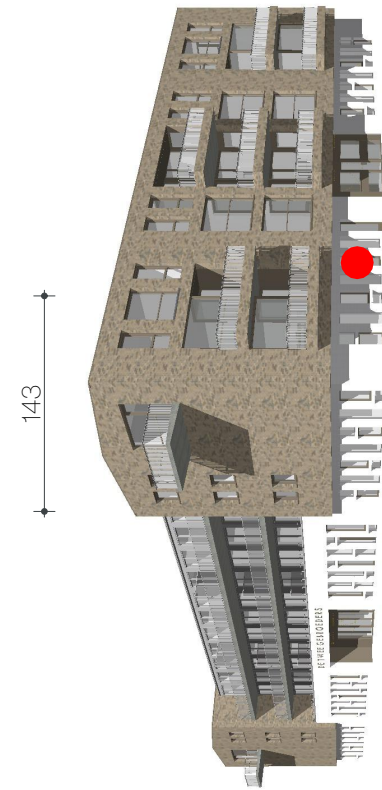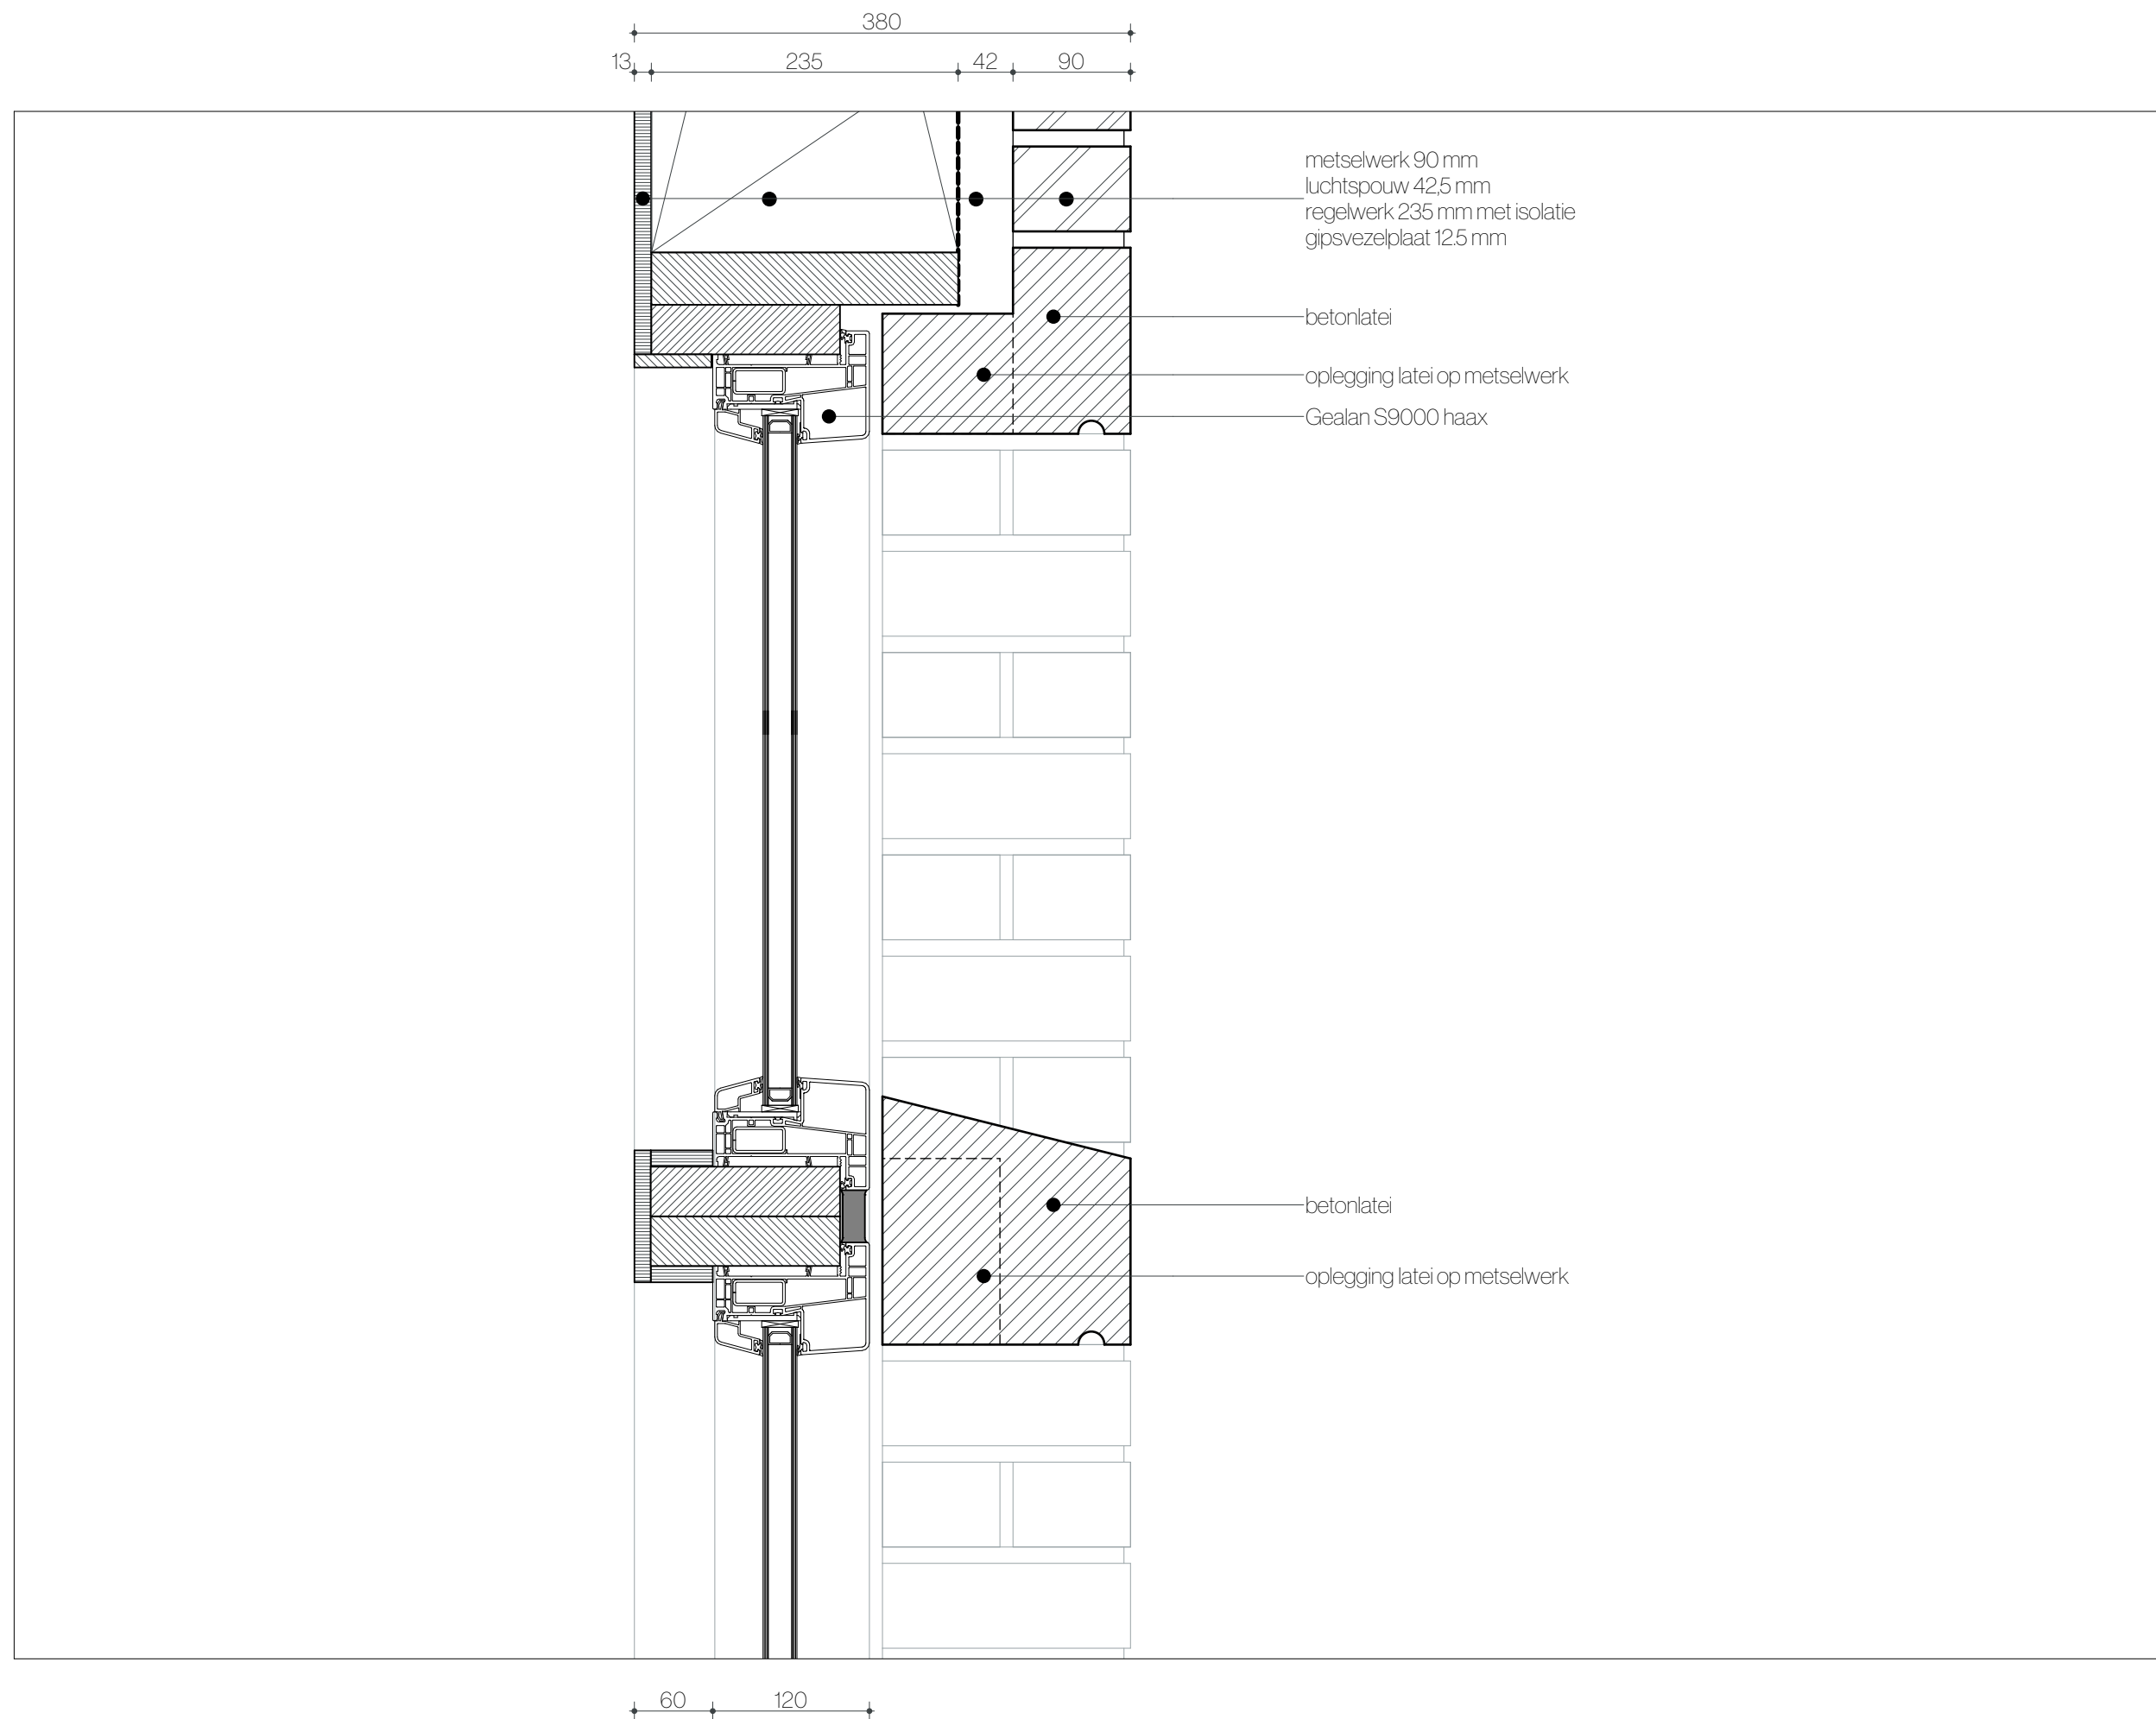

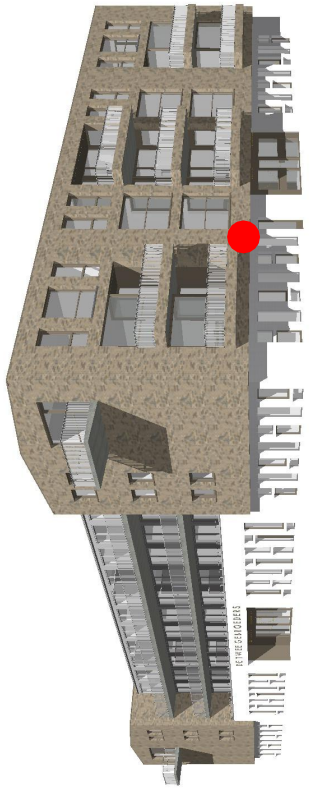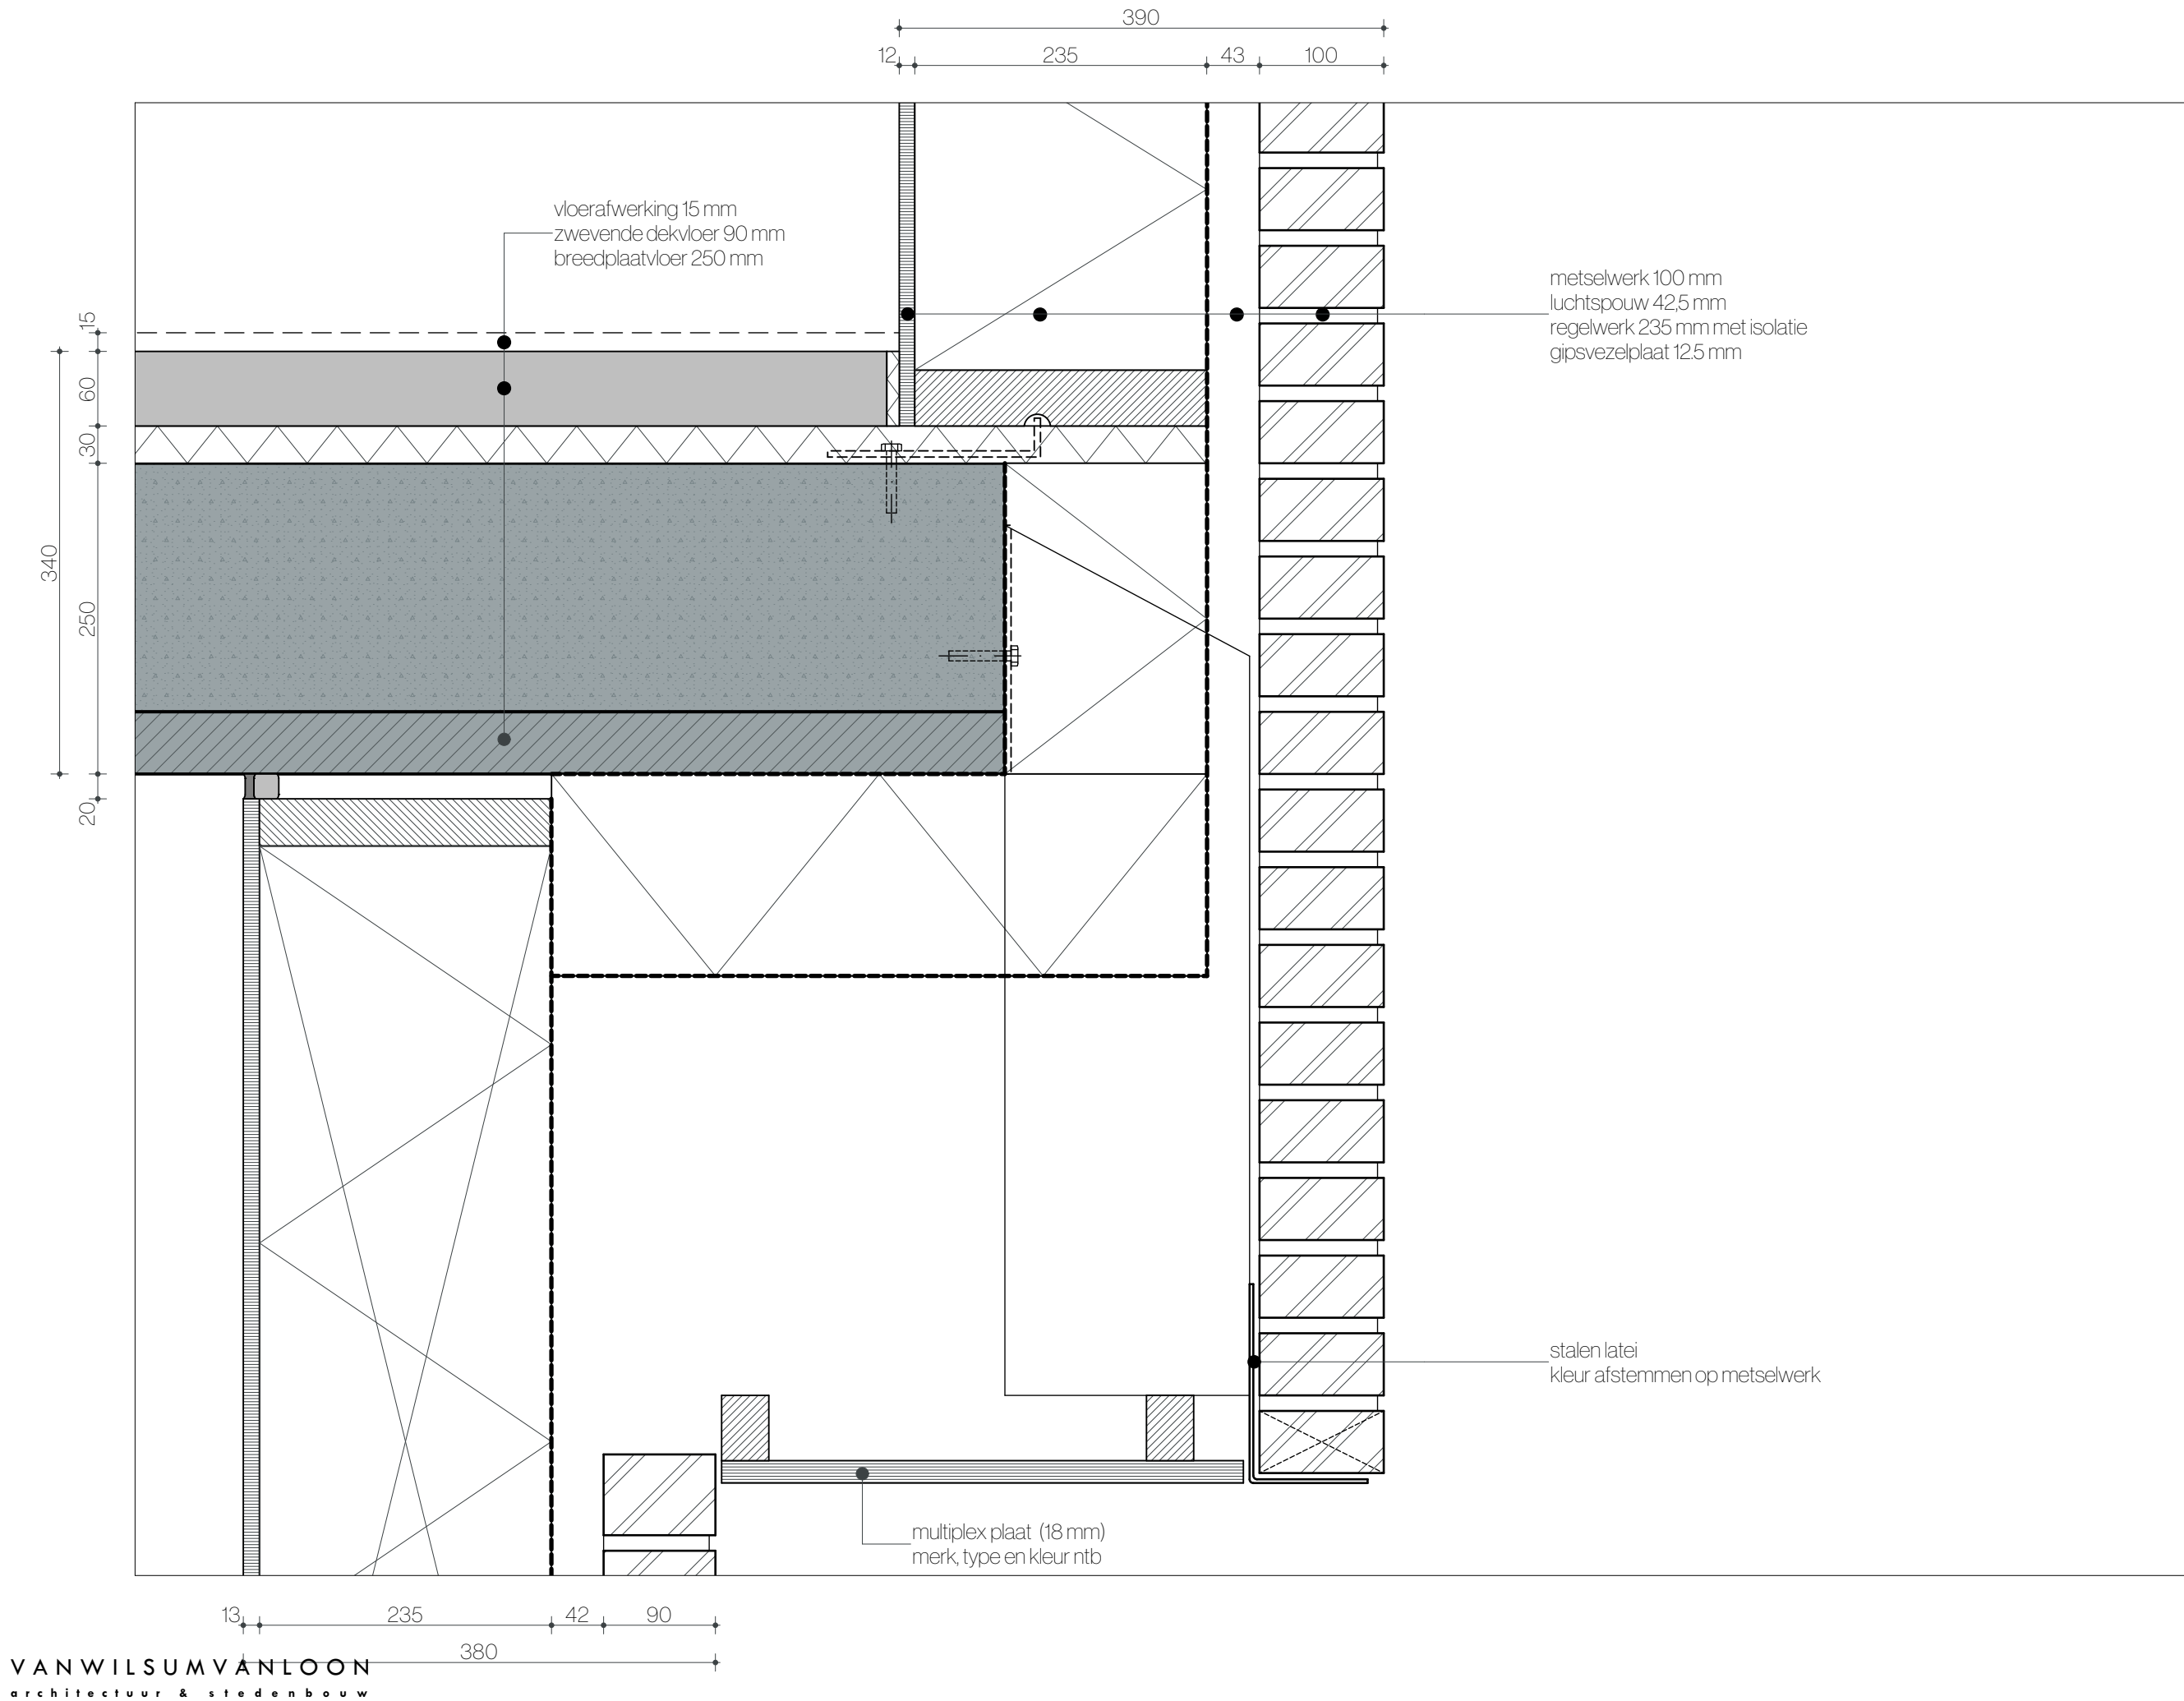


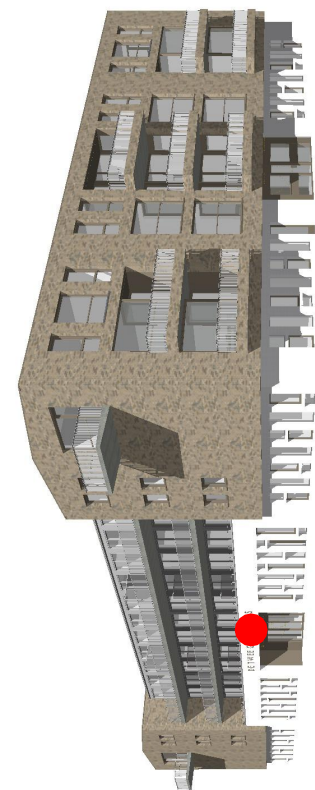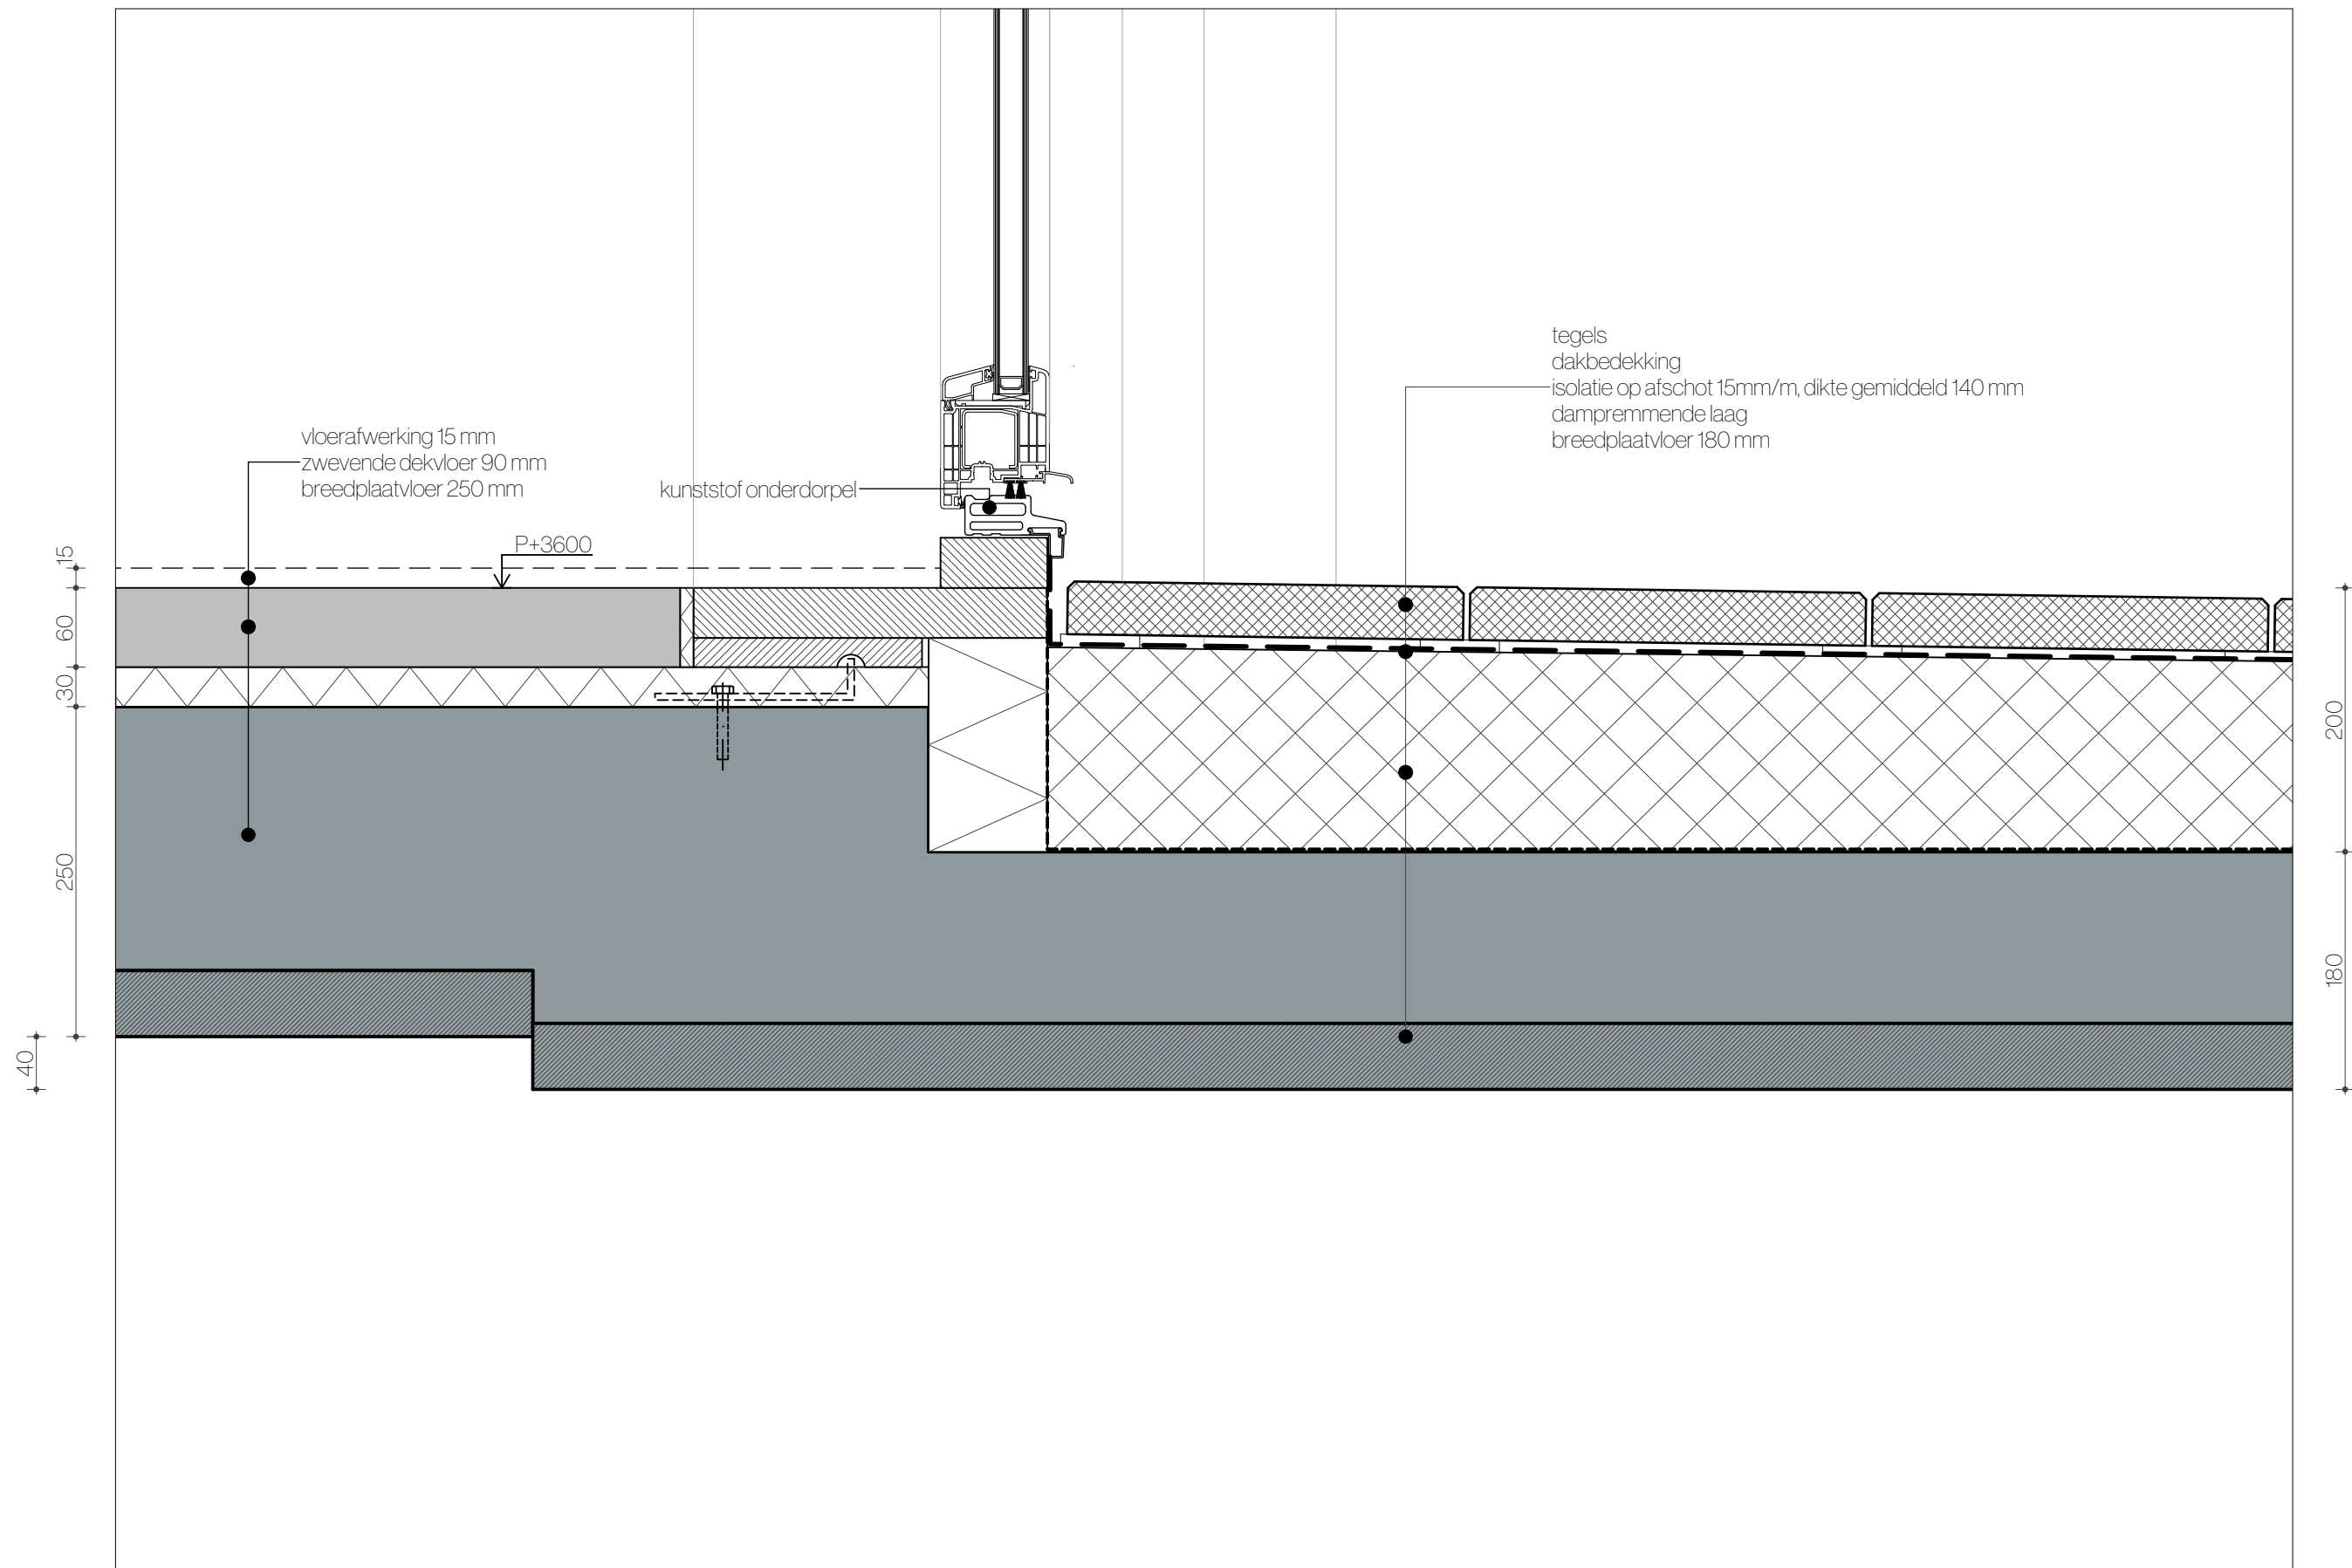

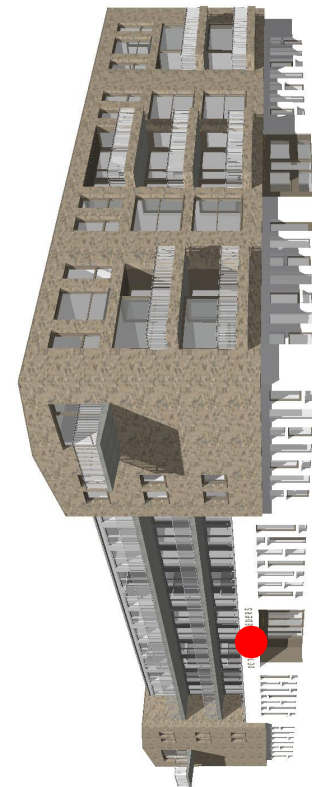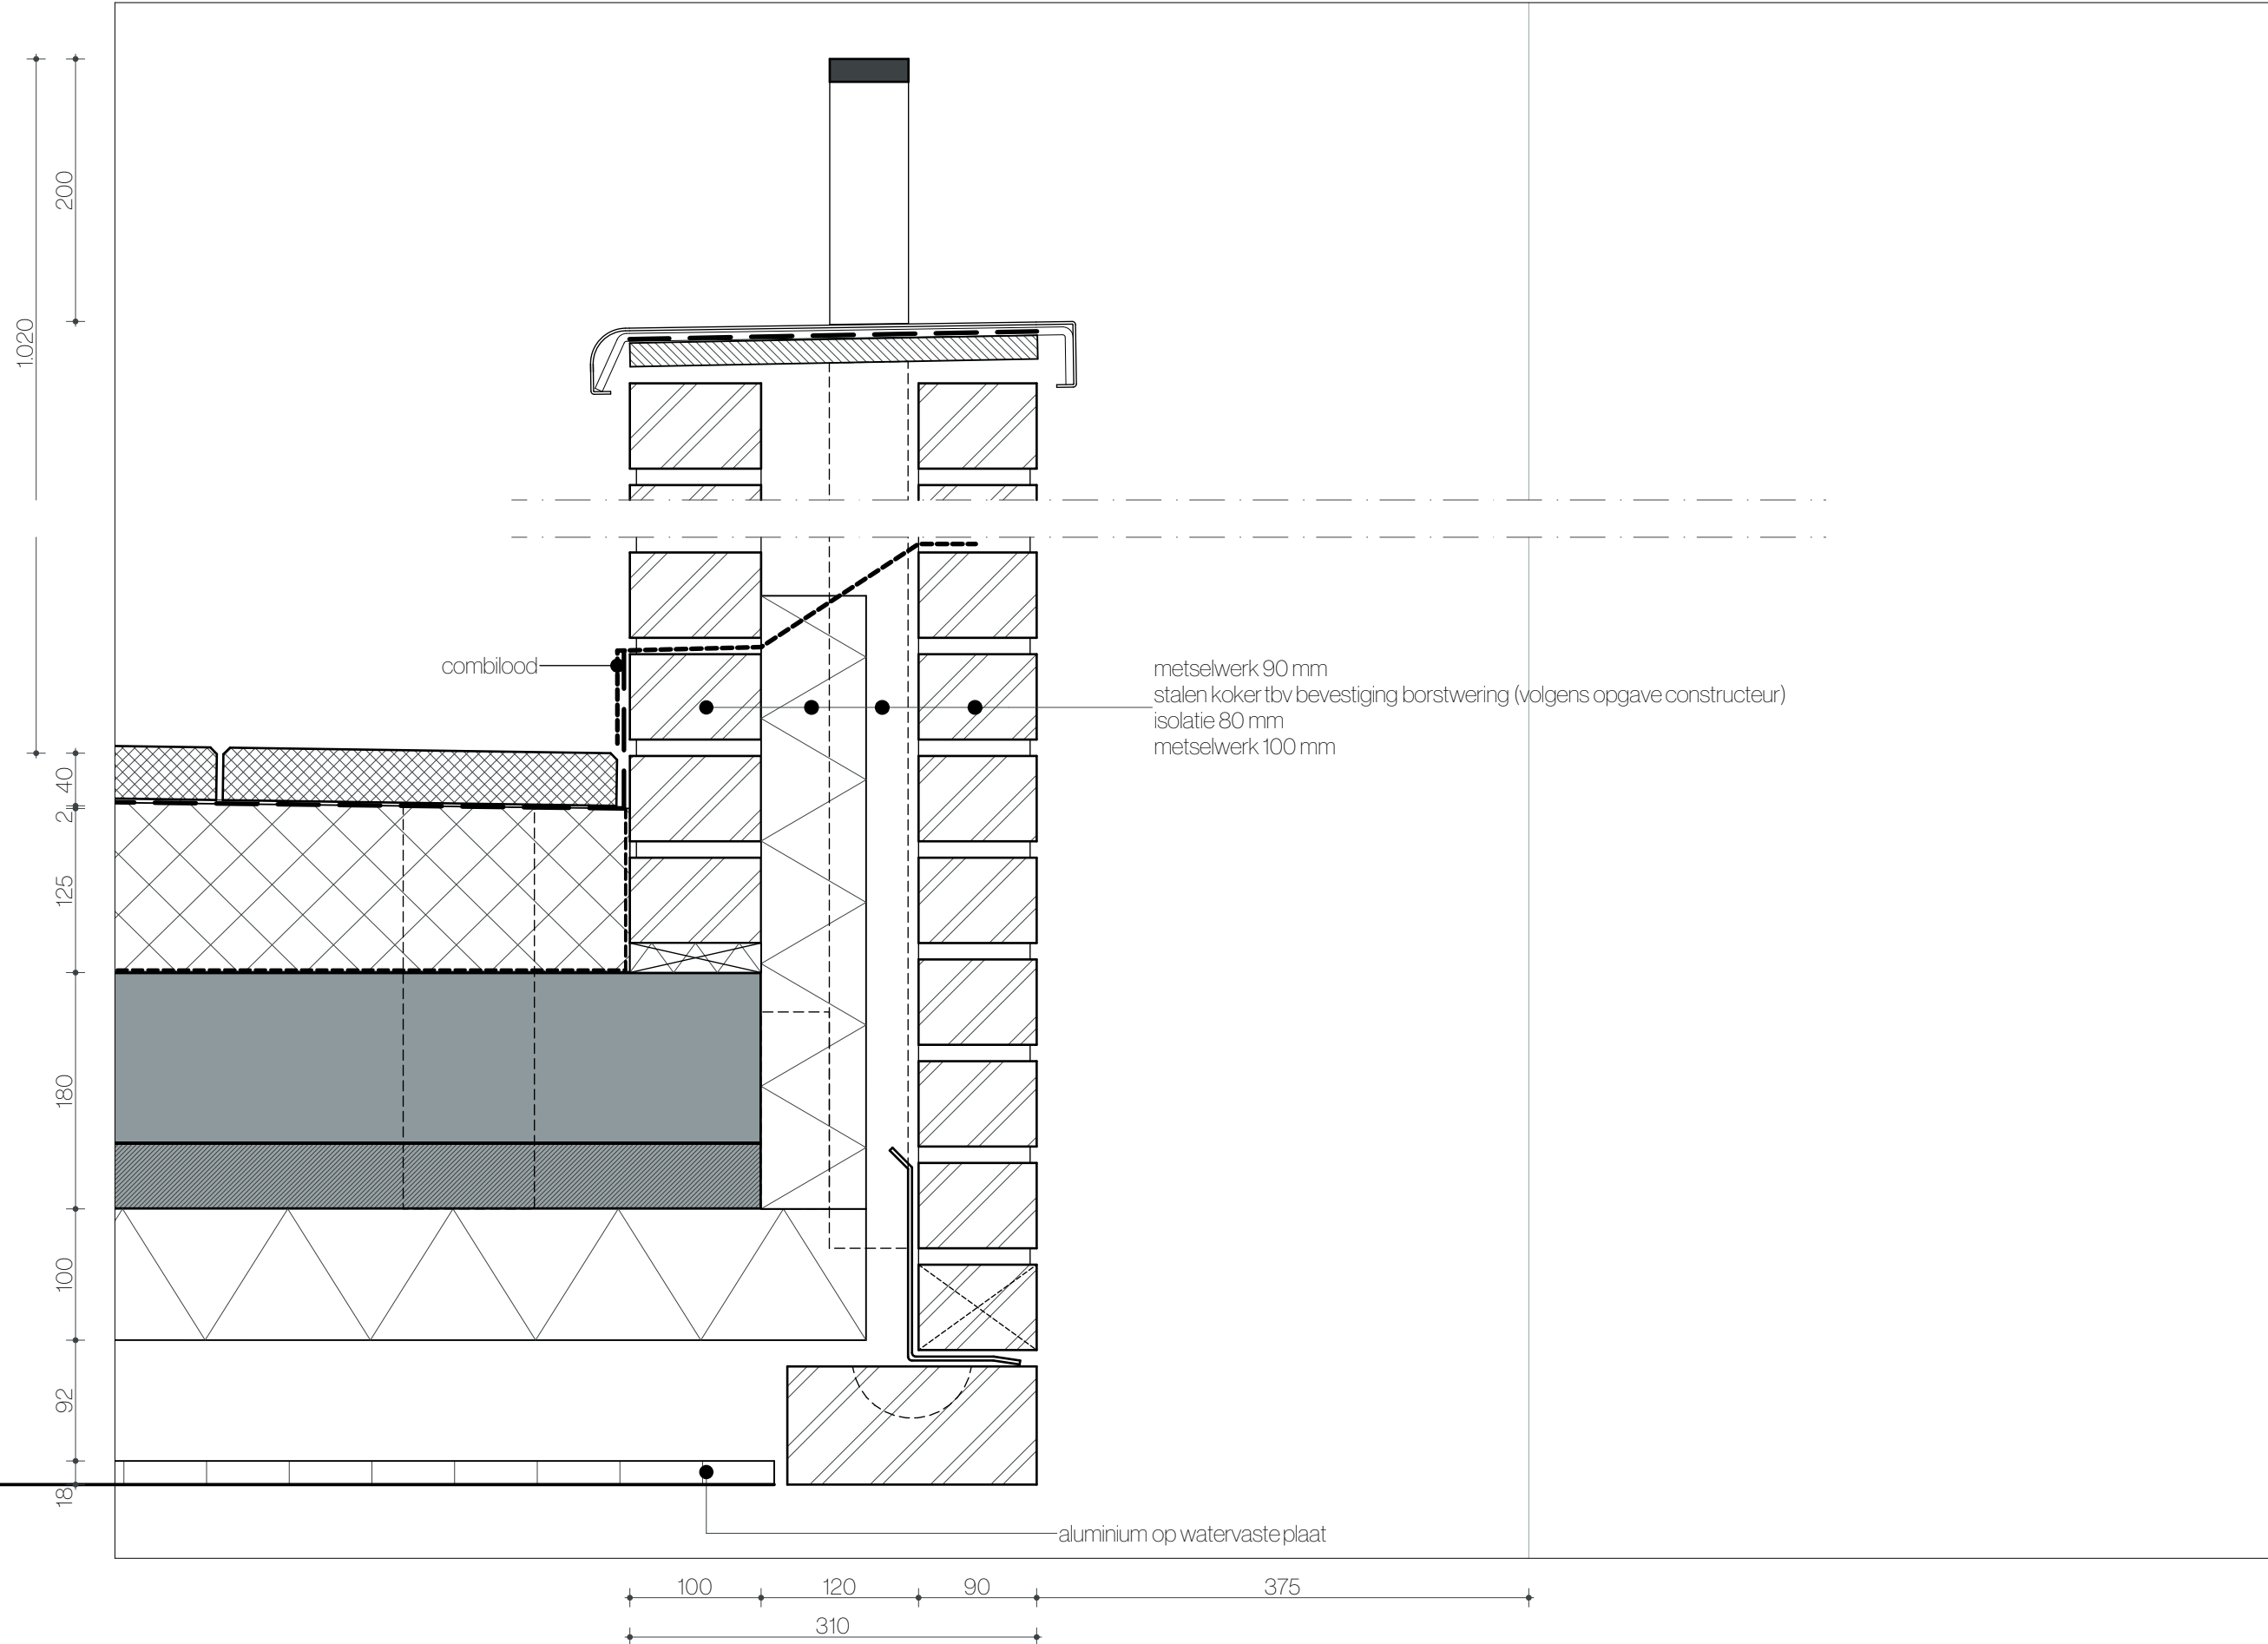


200



820

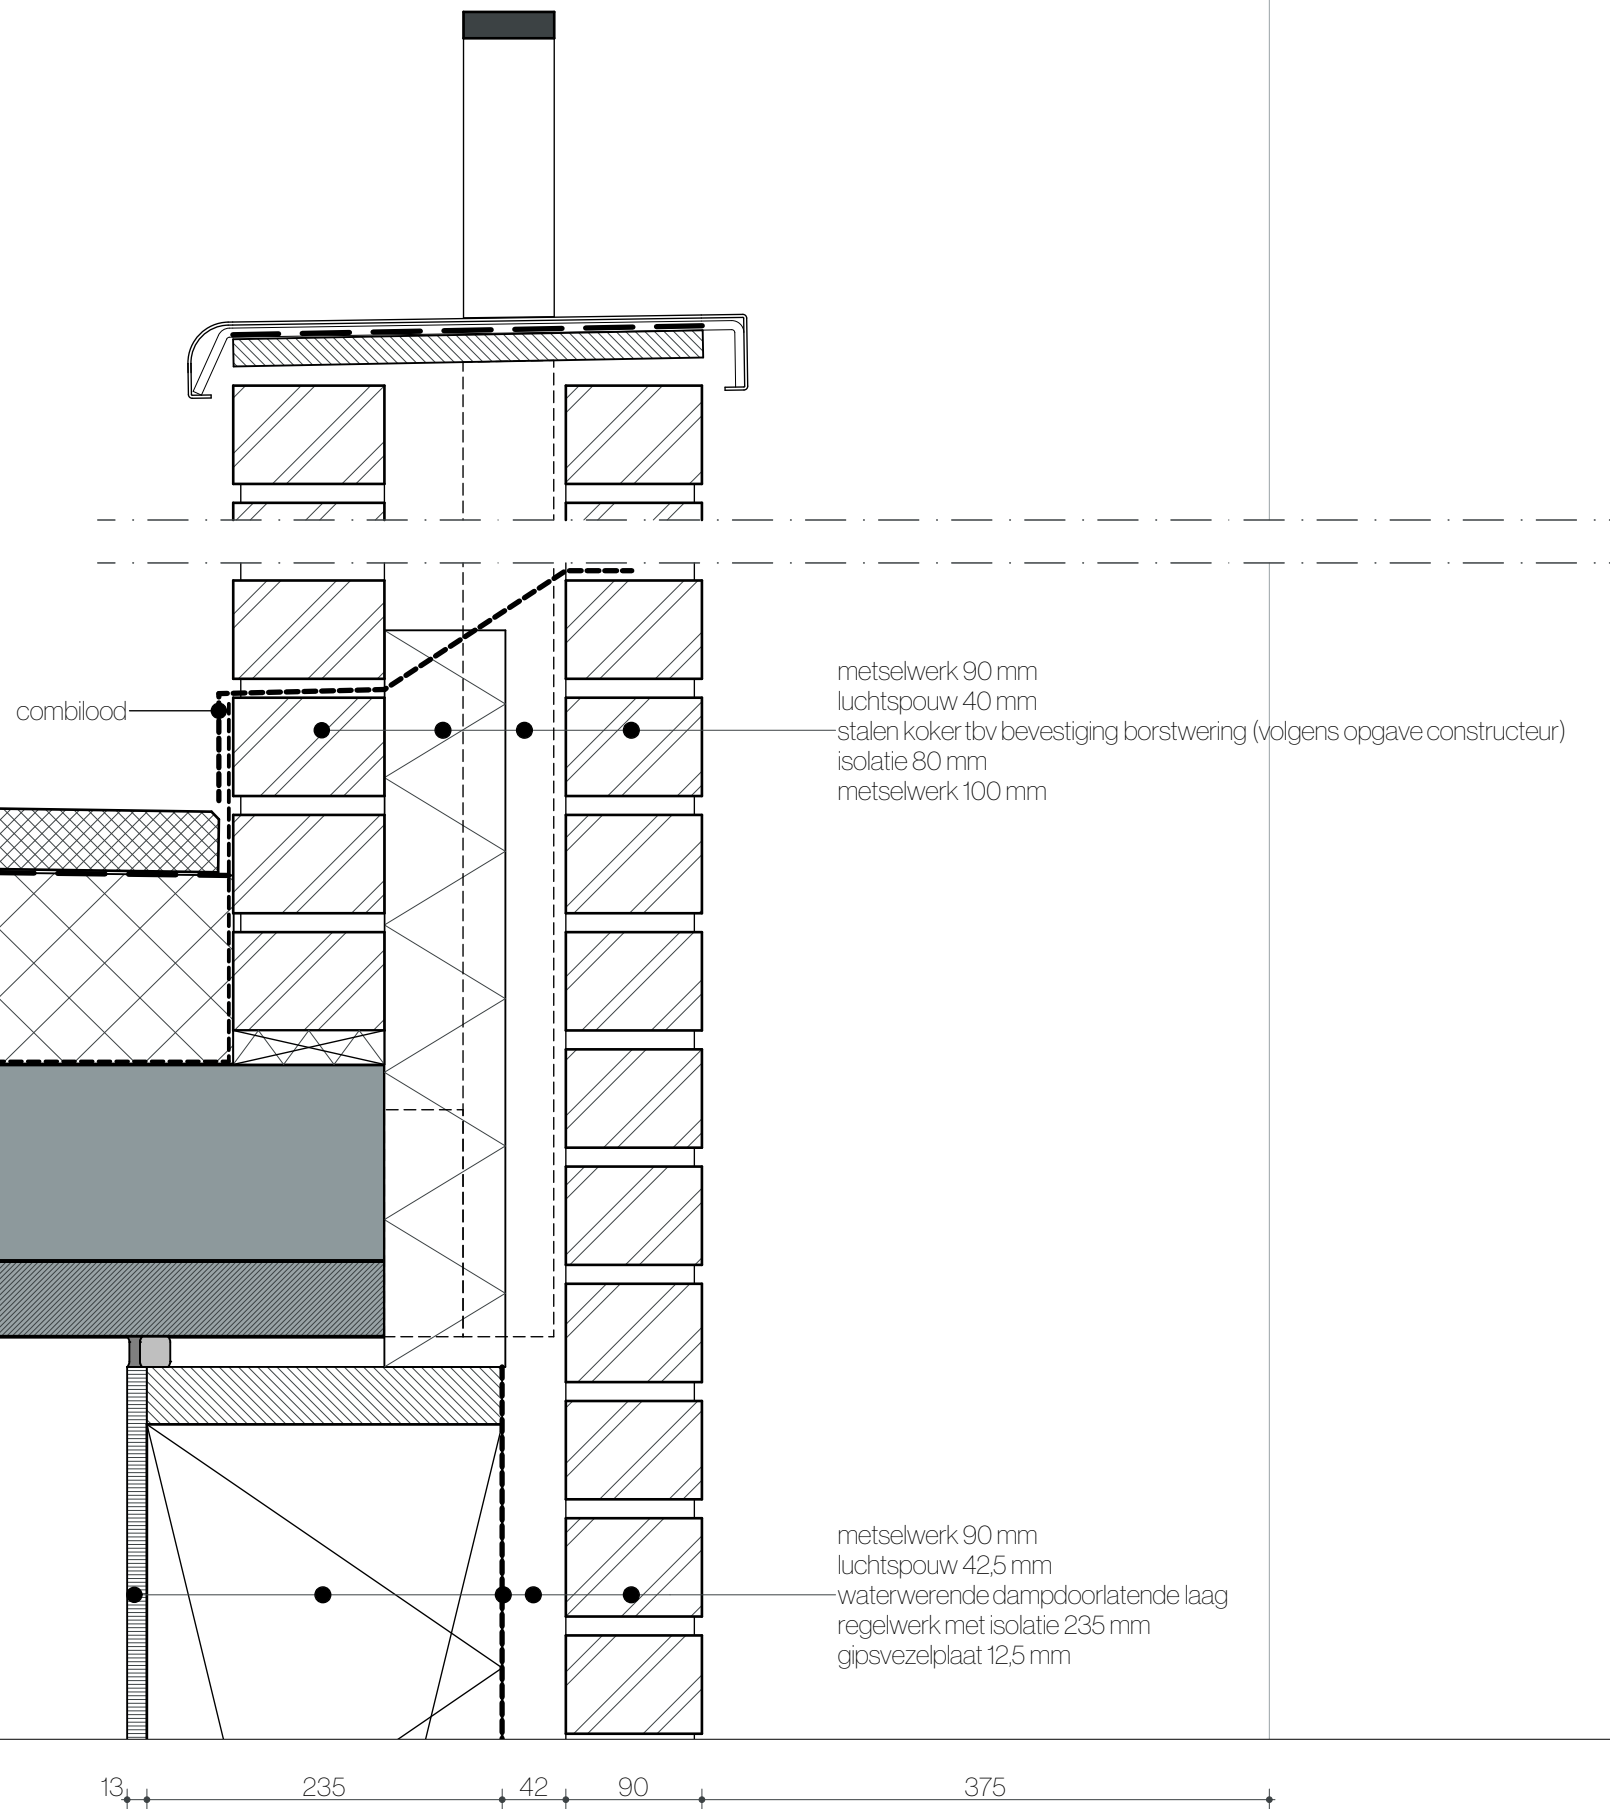




metselwerk 90 mm
luchtsponw 40 mm
stalen koker tbv bevestiging borstwering (volgens opgave constructeur)
isolatie 80 mm
metselwerk 100 mm

metselwerk 90 mm
luchtsponw 42,5 mm
waterwerende dampdoorlatende laag
regelwerk met isolatie 235 mm
gipsvezelplaat 12,5 mm

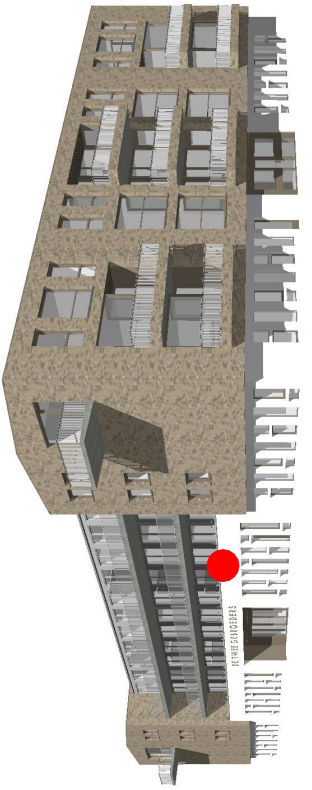

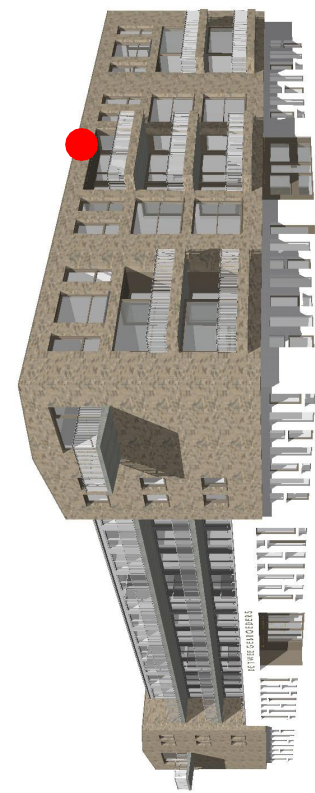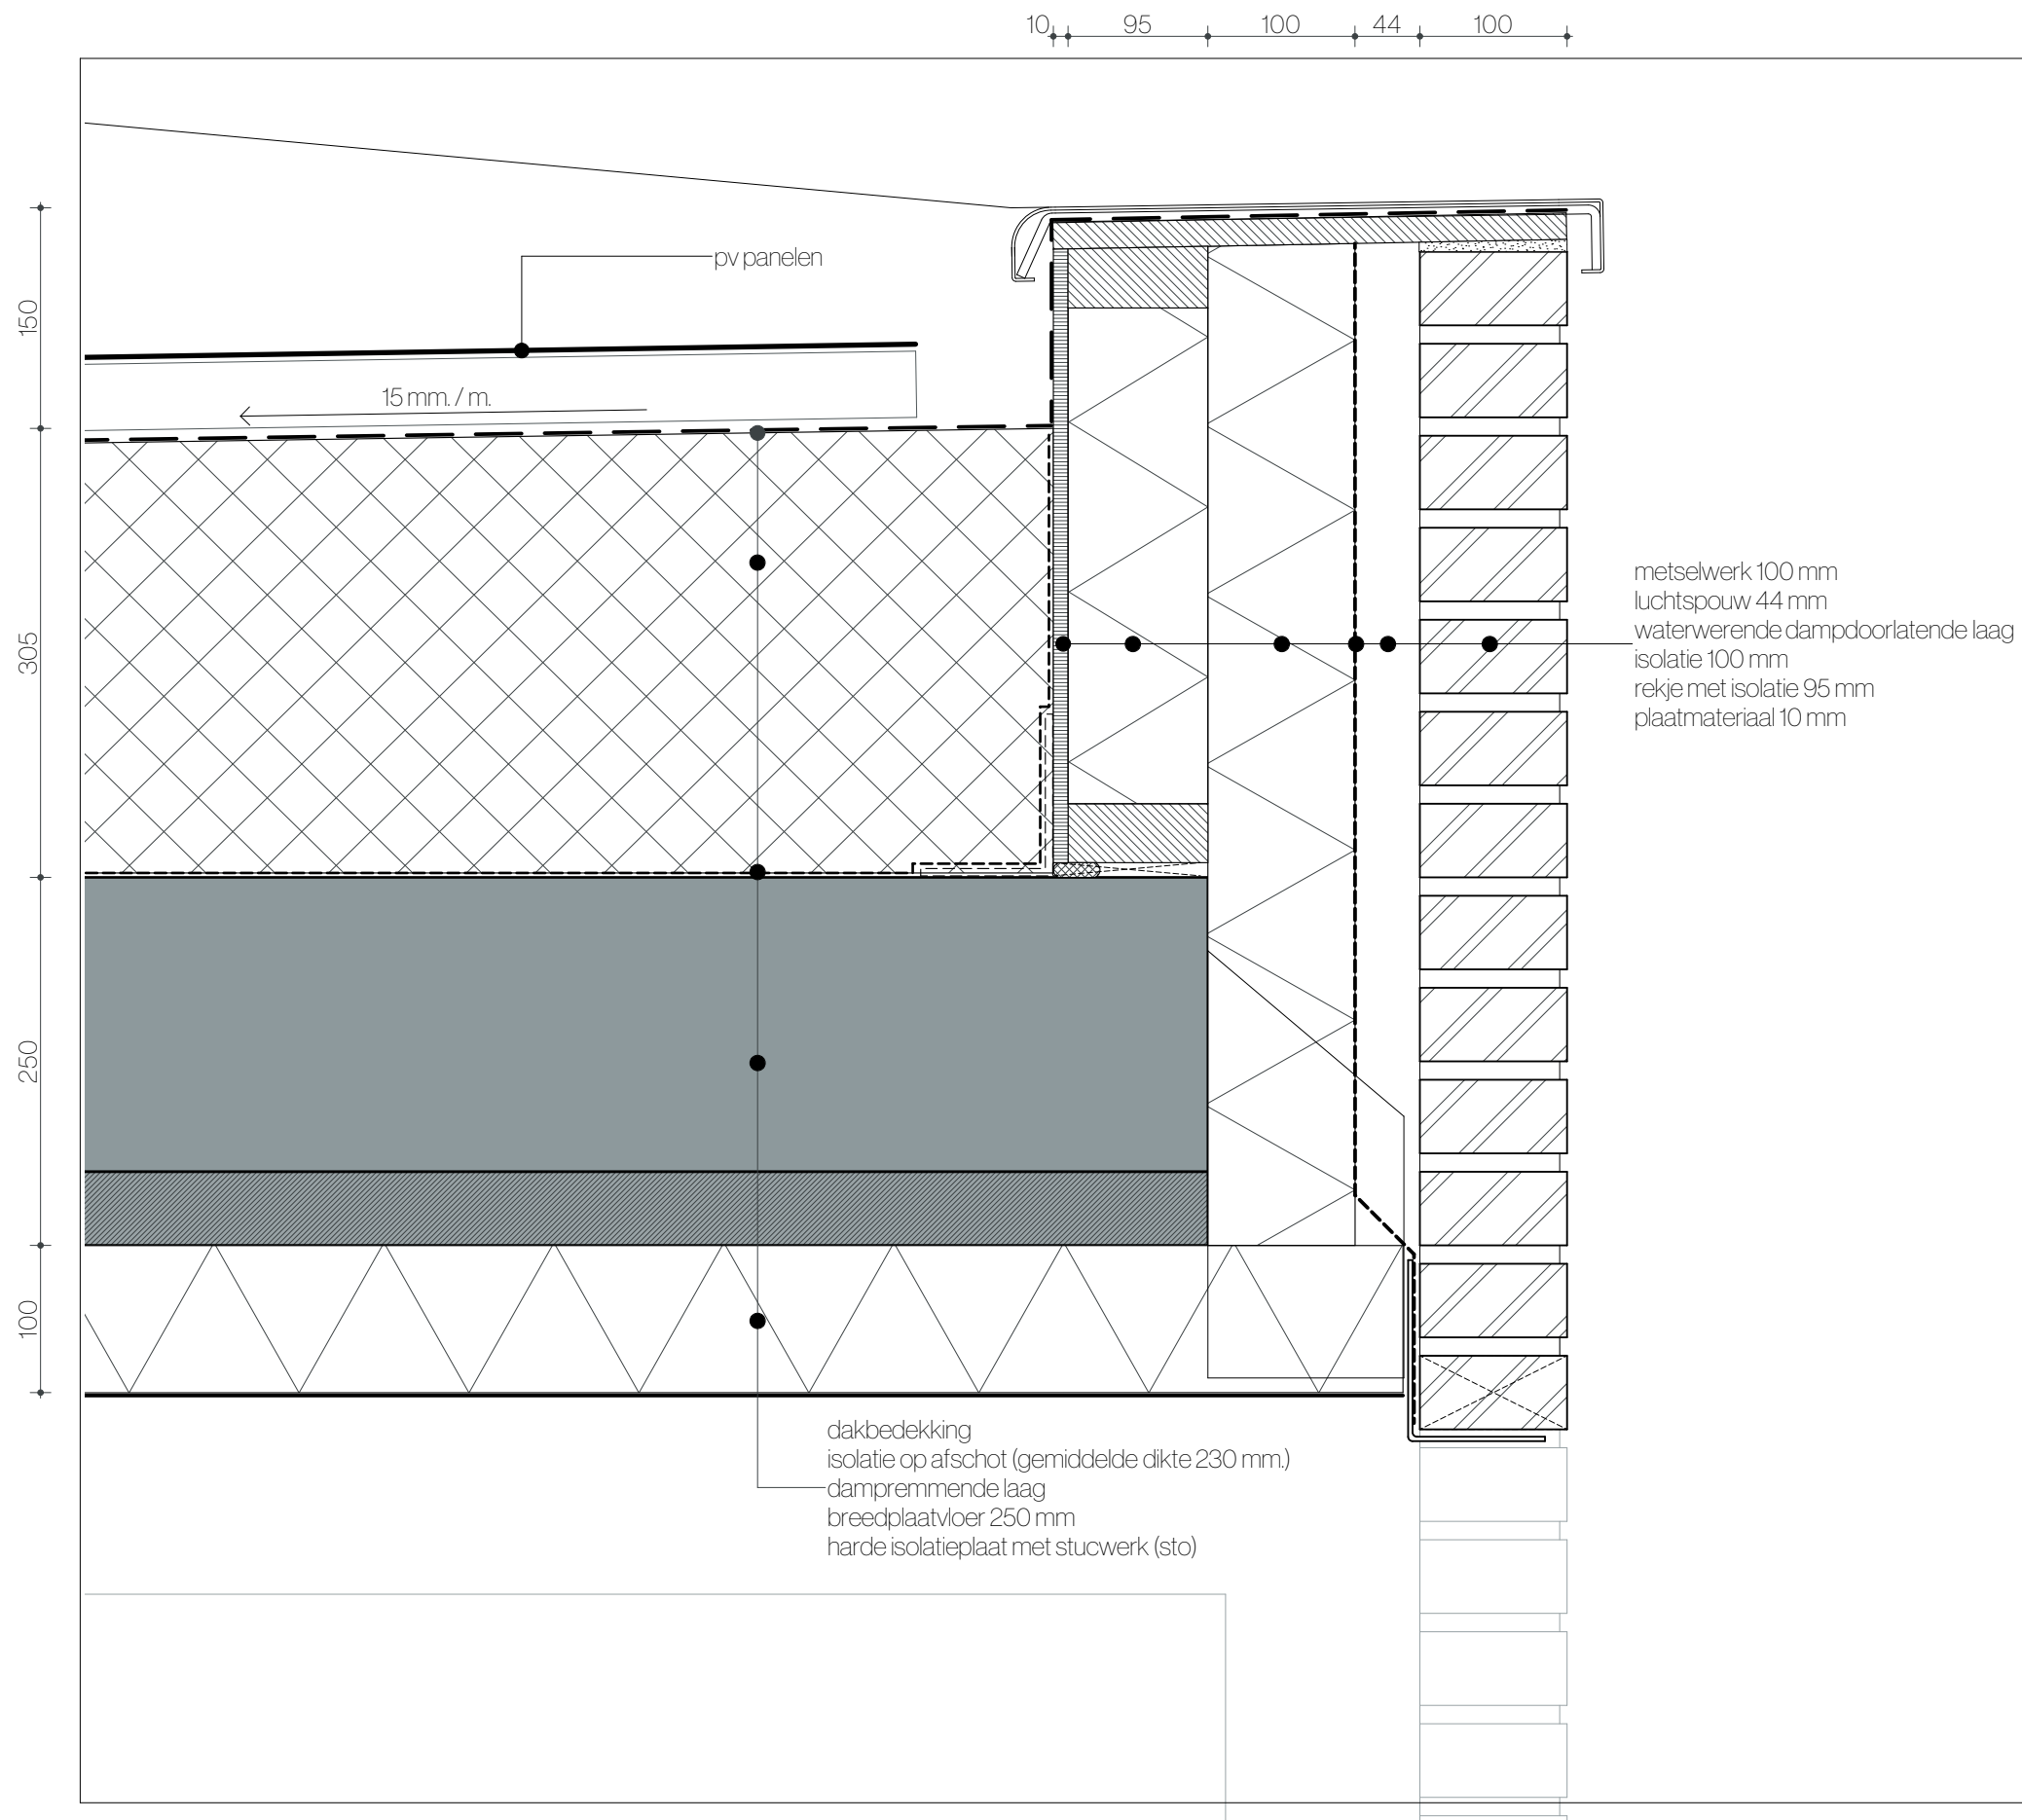

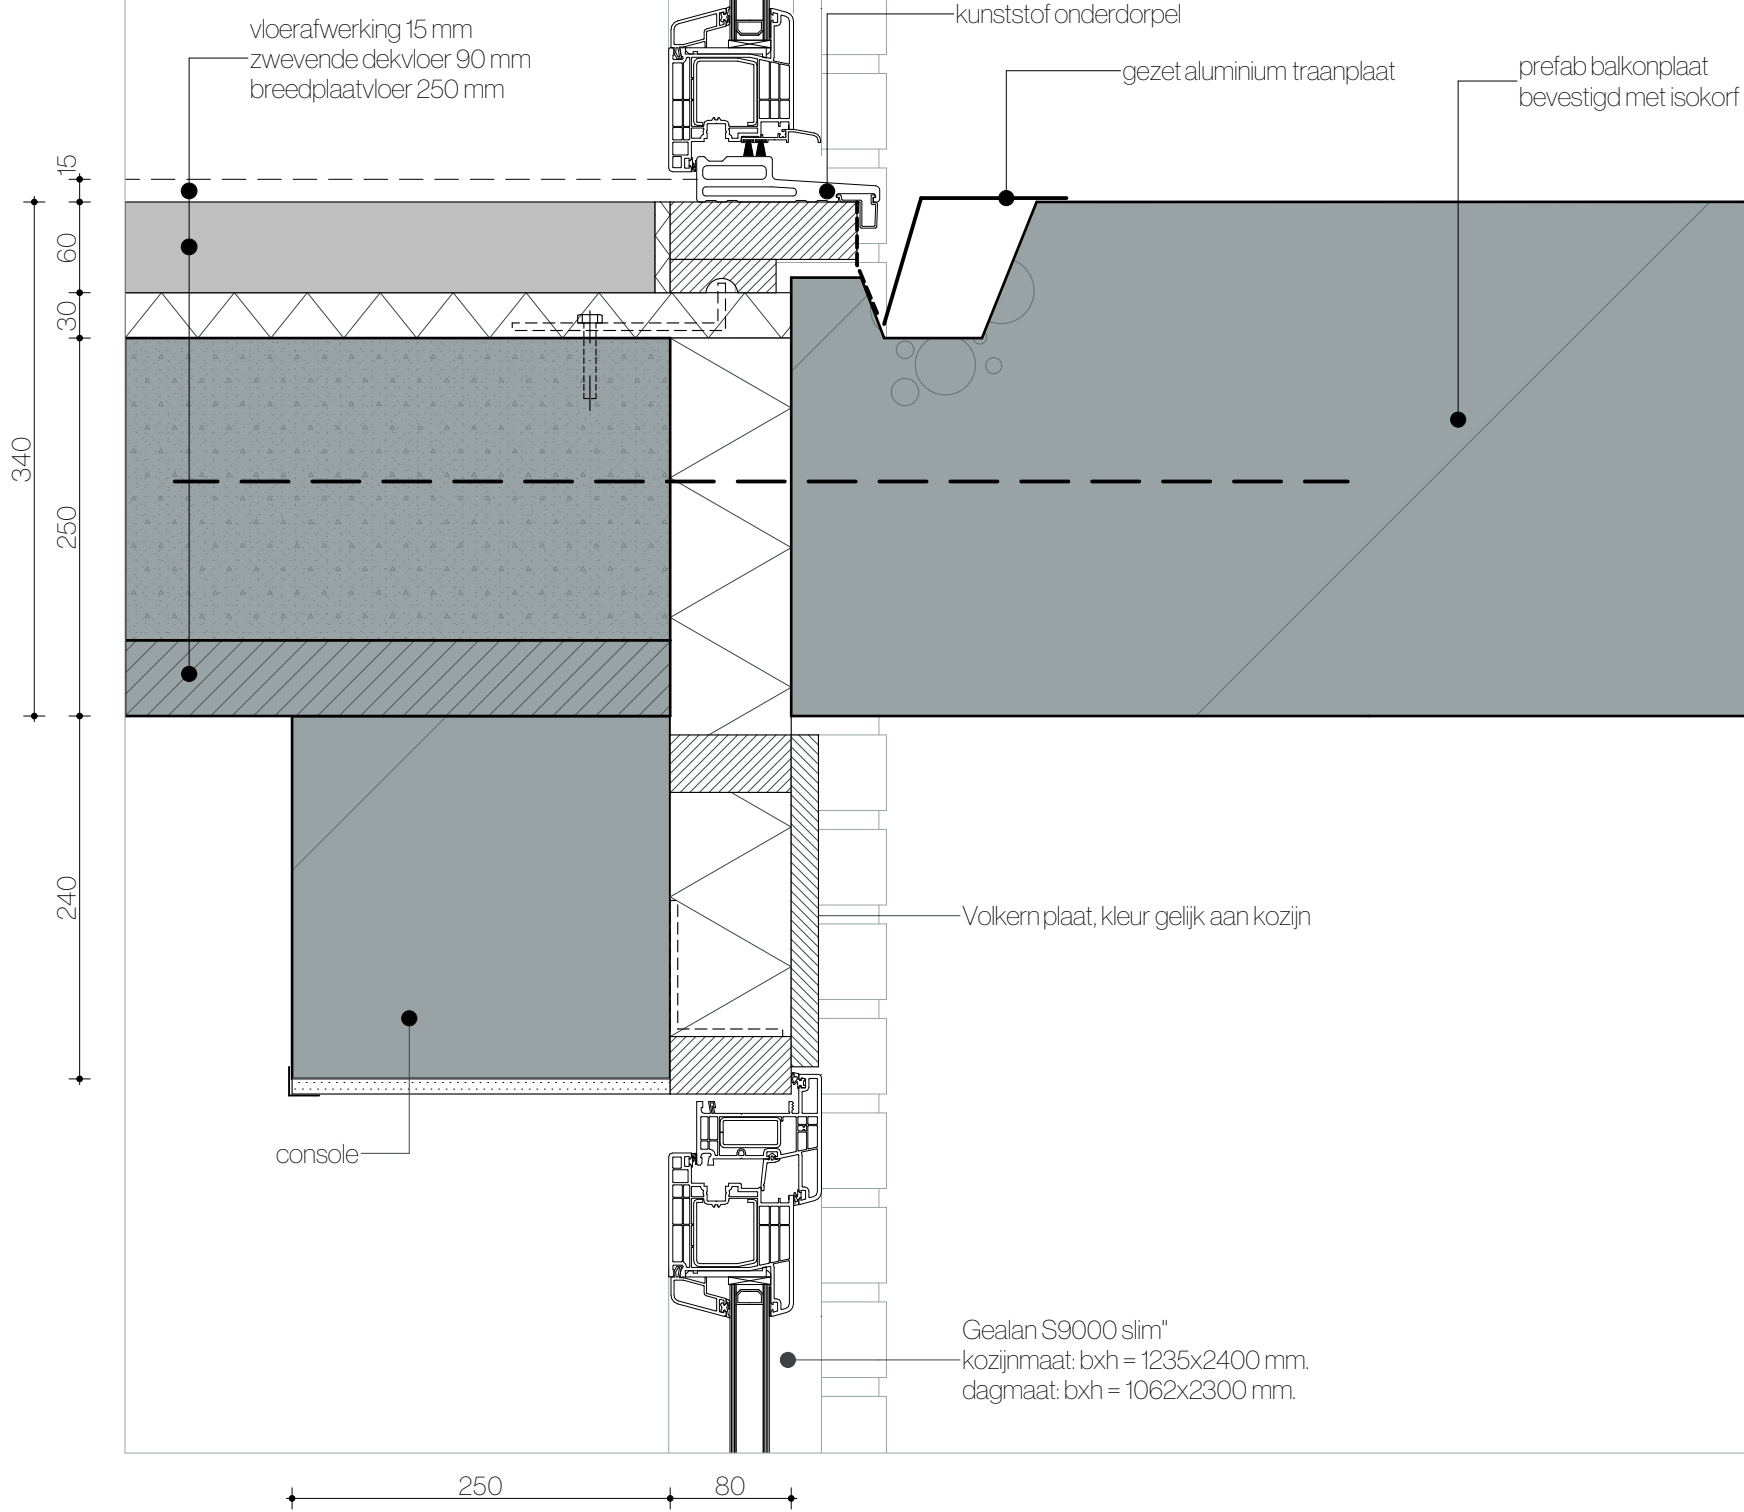

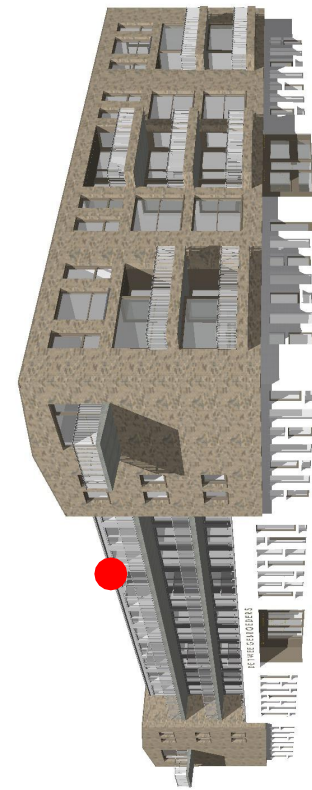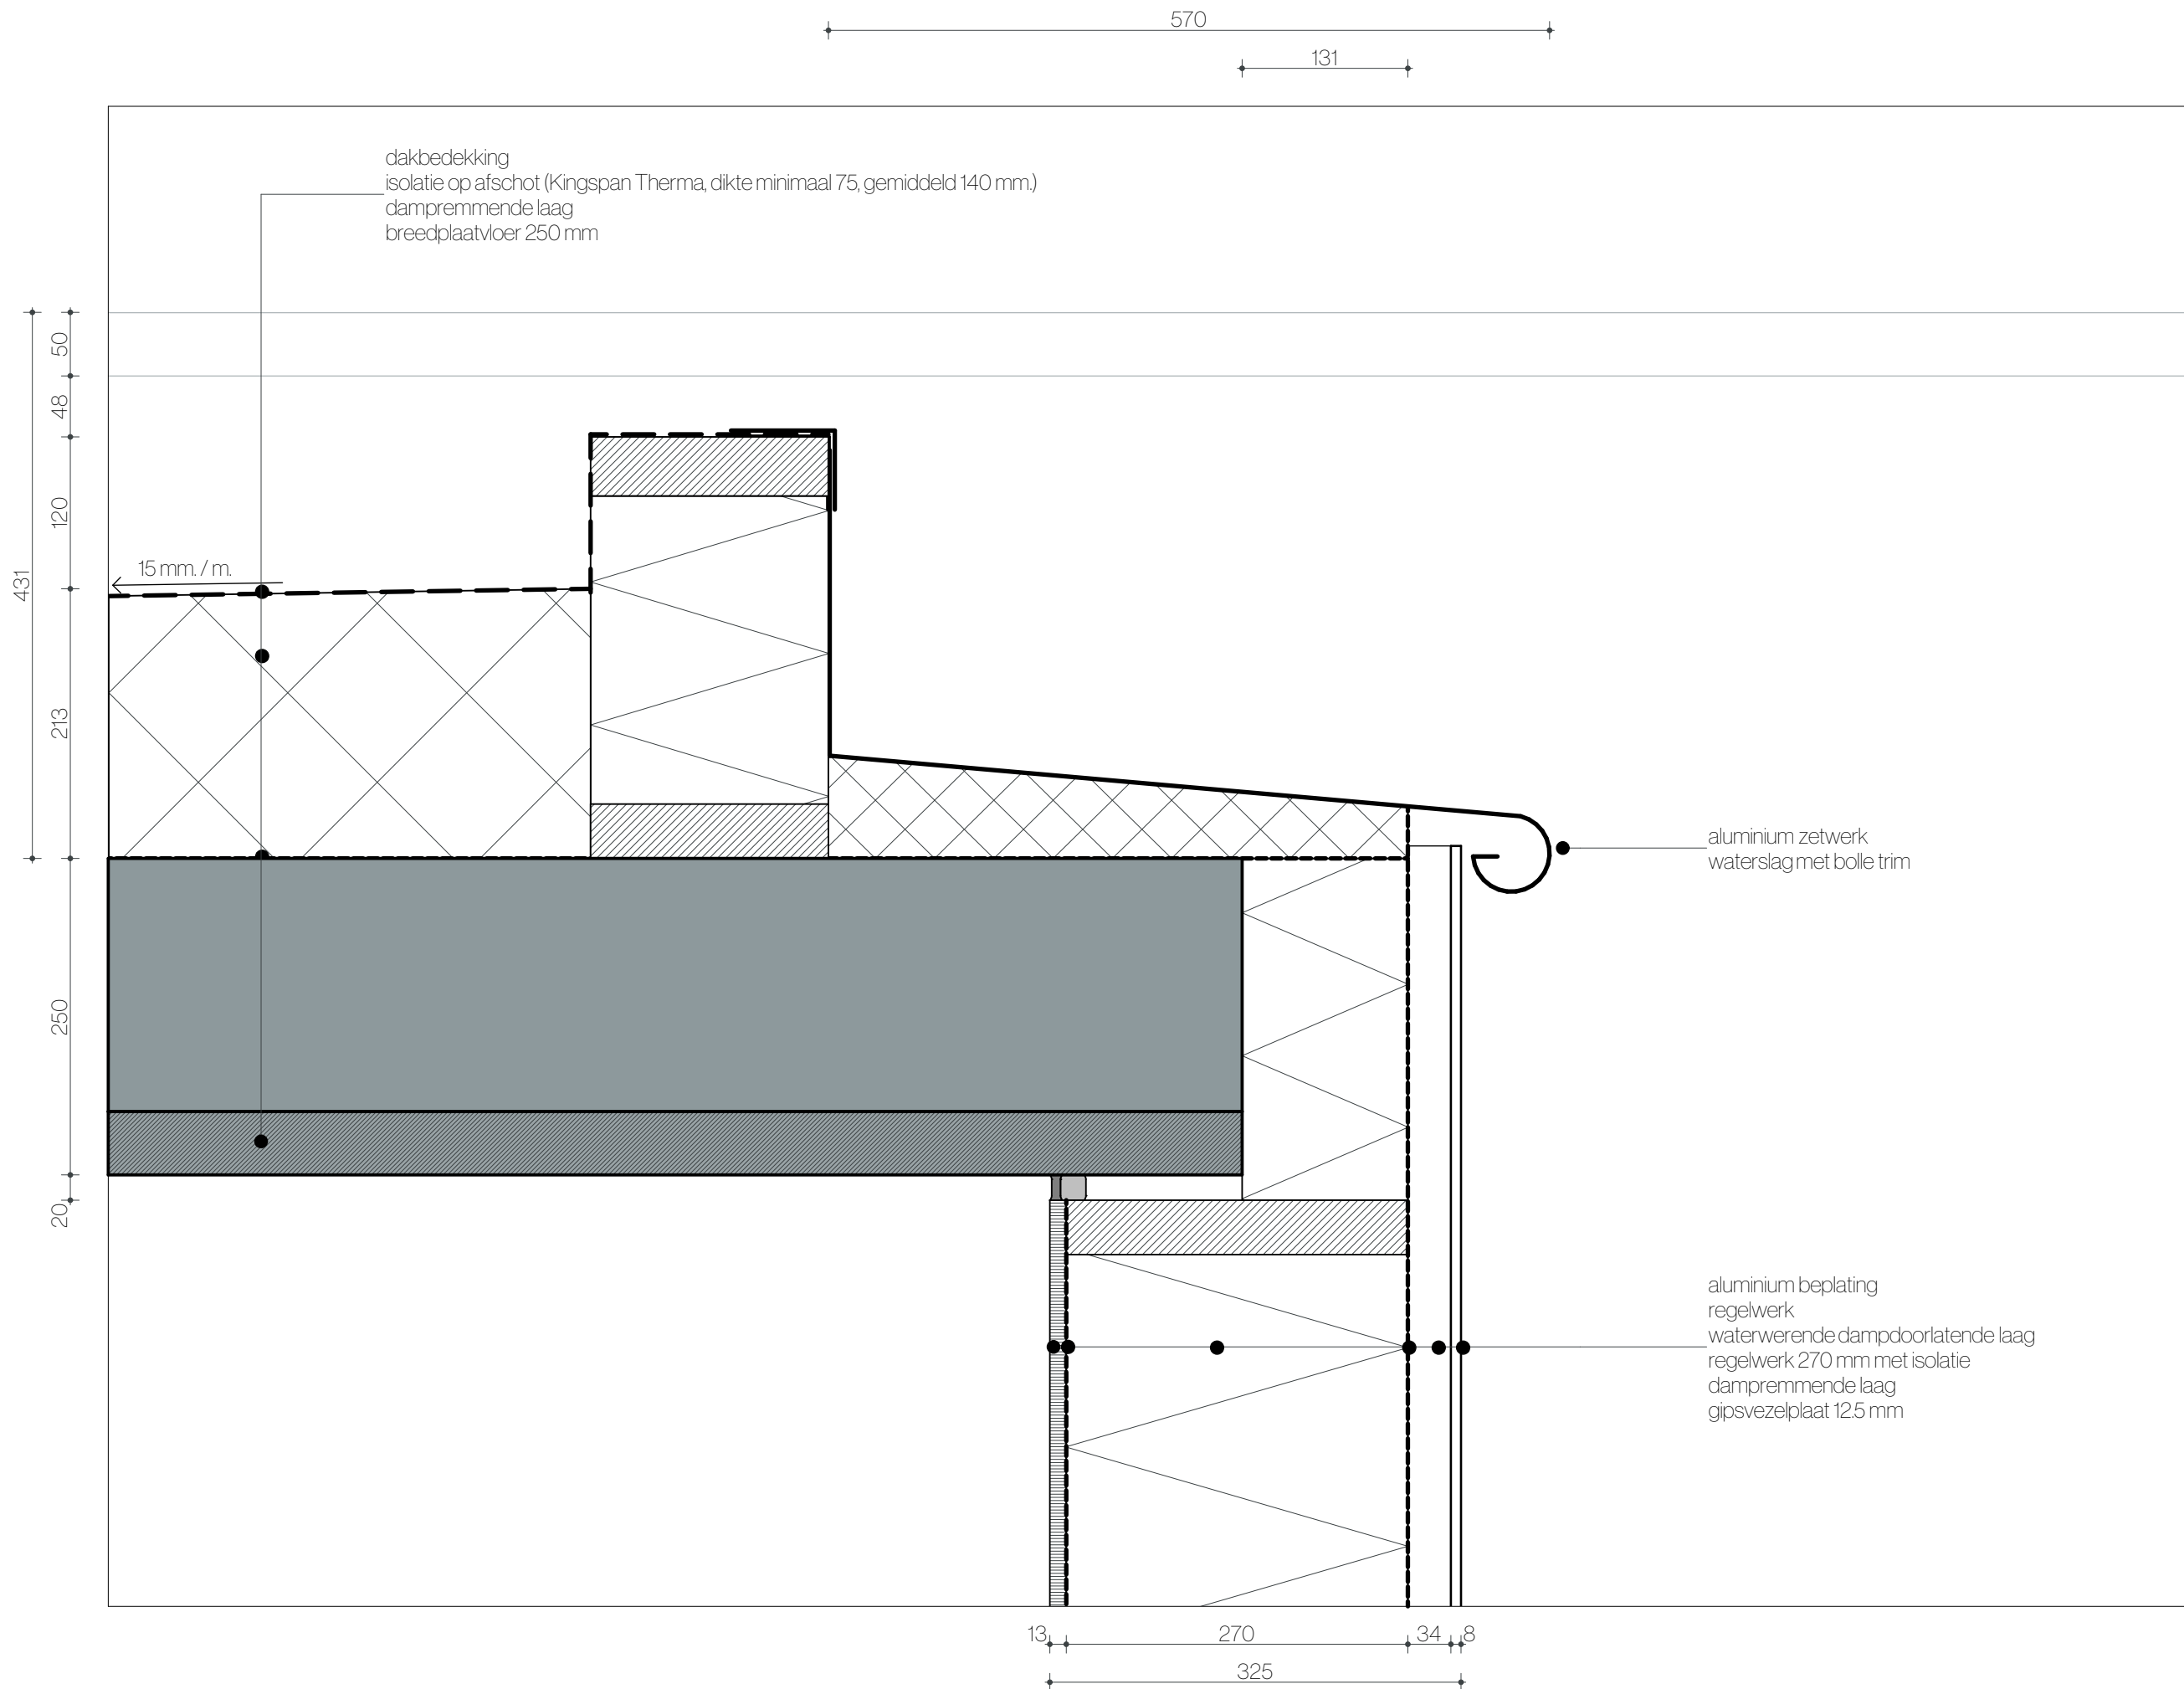

340
20
12
38
38

vloerafwerking 15 mm
zwevende dekvloer 90 mm
breedplaatvloer 250 mm

kunststof onderdorpel

gezet aluminium traanplaat

prefab balkonplaat
bevestigd met isokorf


5 mm./m.



80



50



Gealan S9000 slim"
kozijnmaat: b x h = 2643x2557 mm.
dagmaat: b x h = 945x2460 mm.




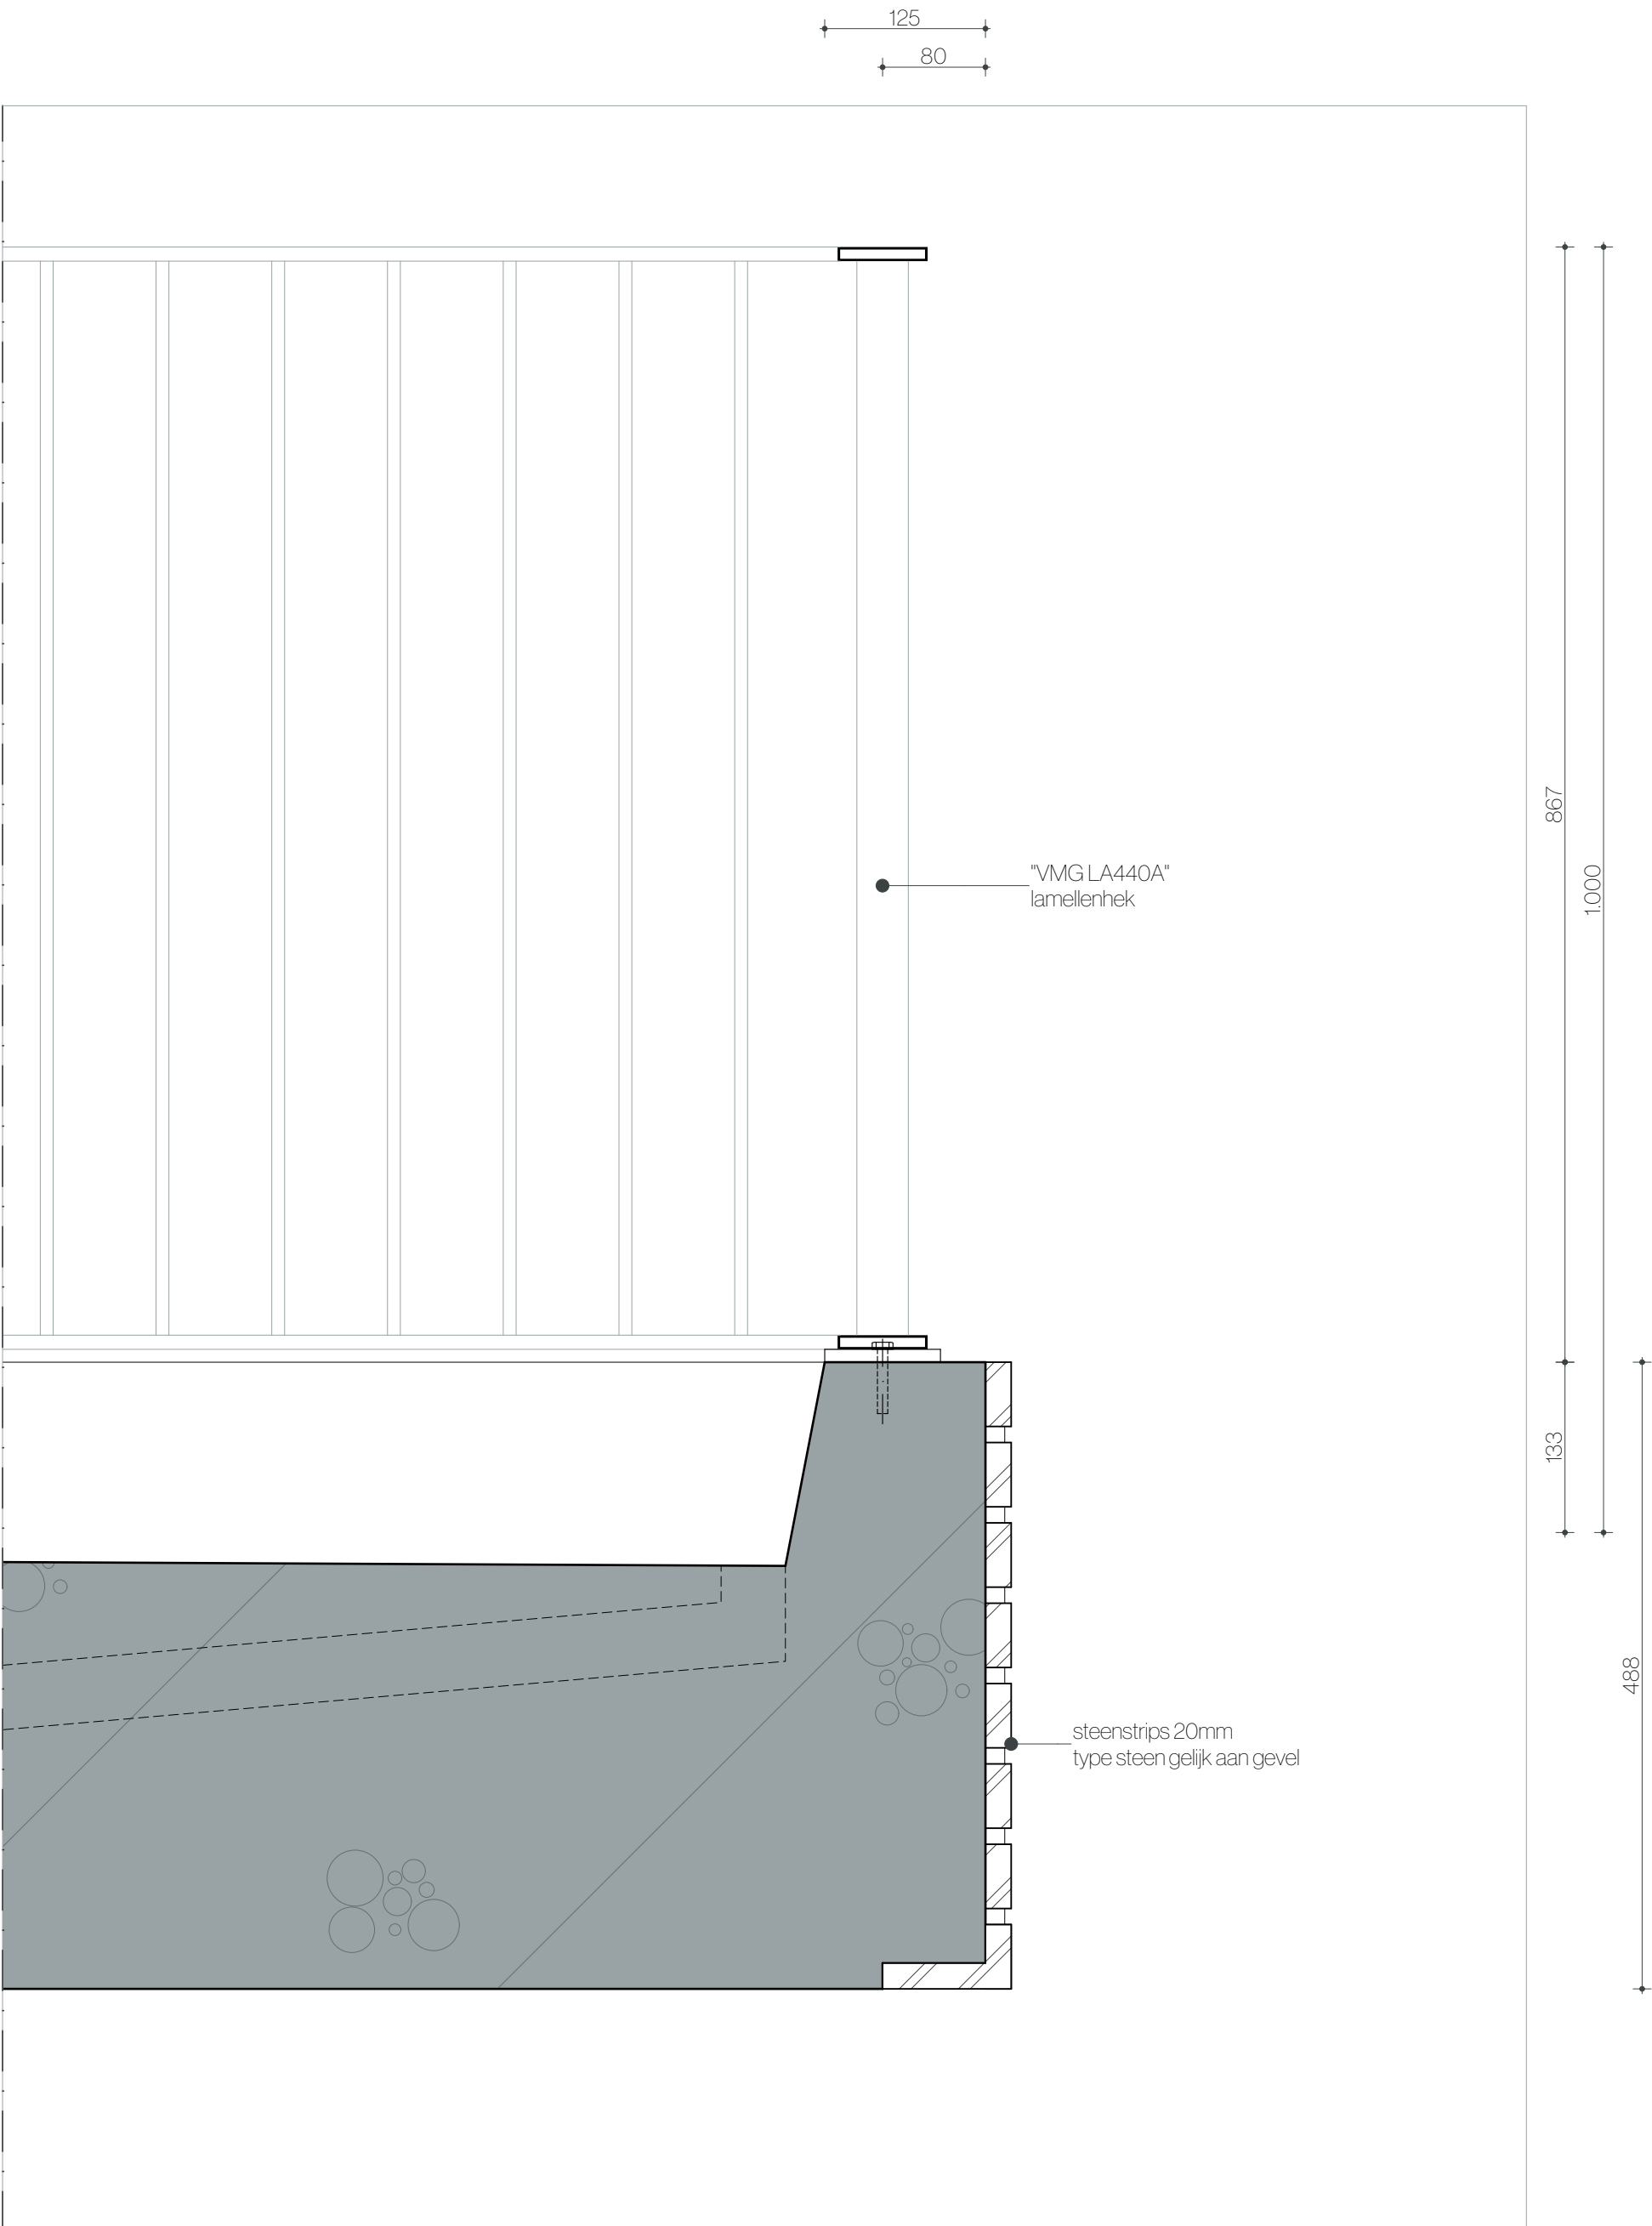


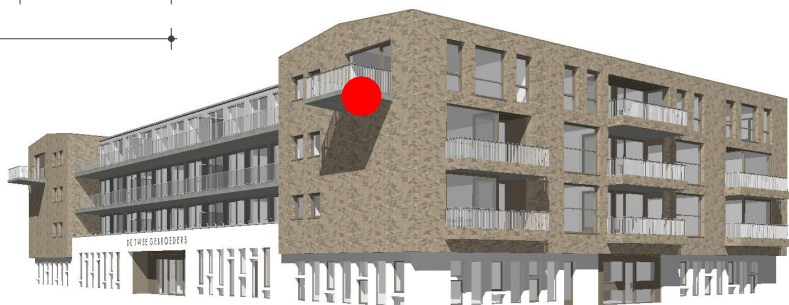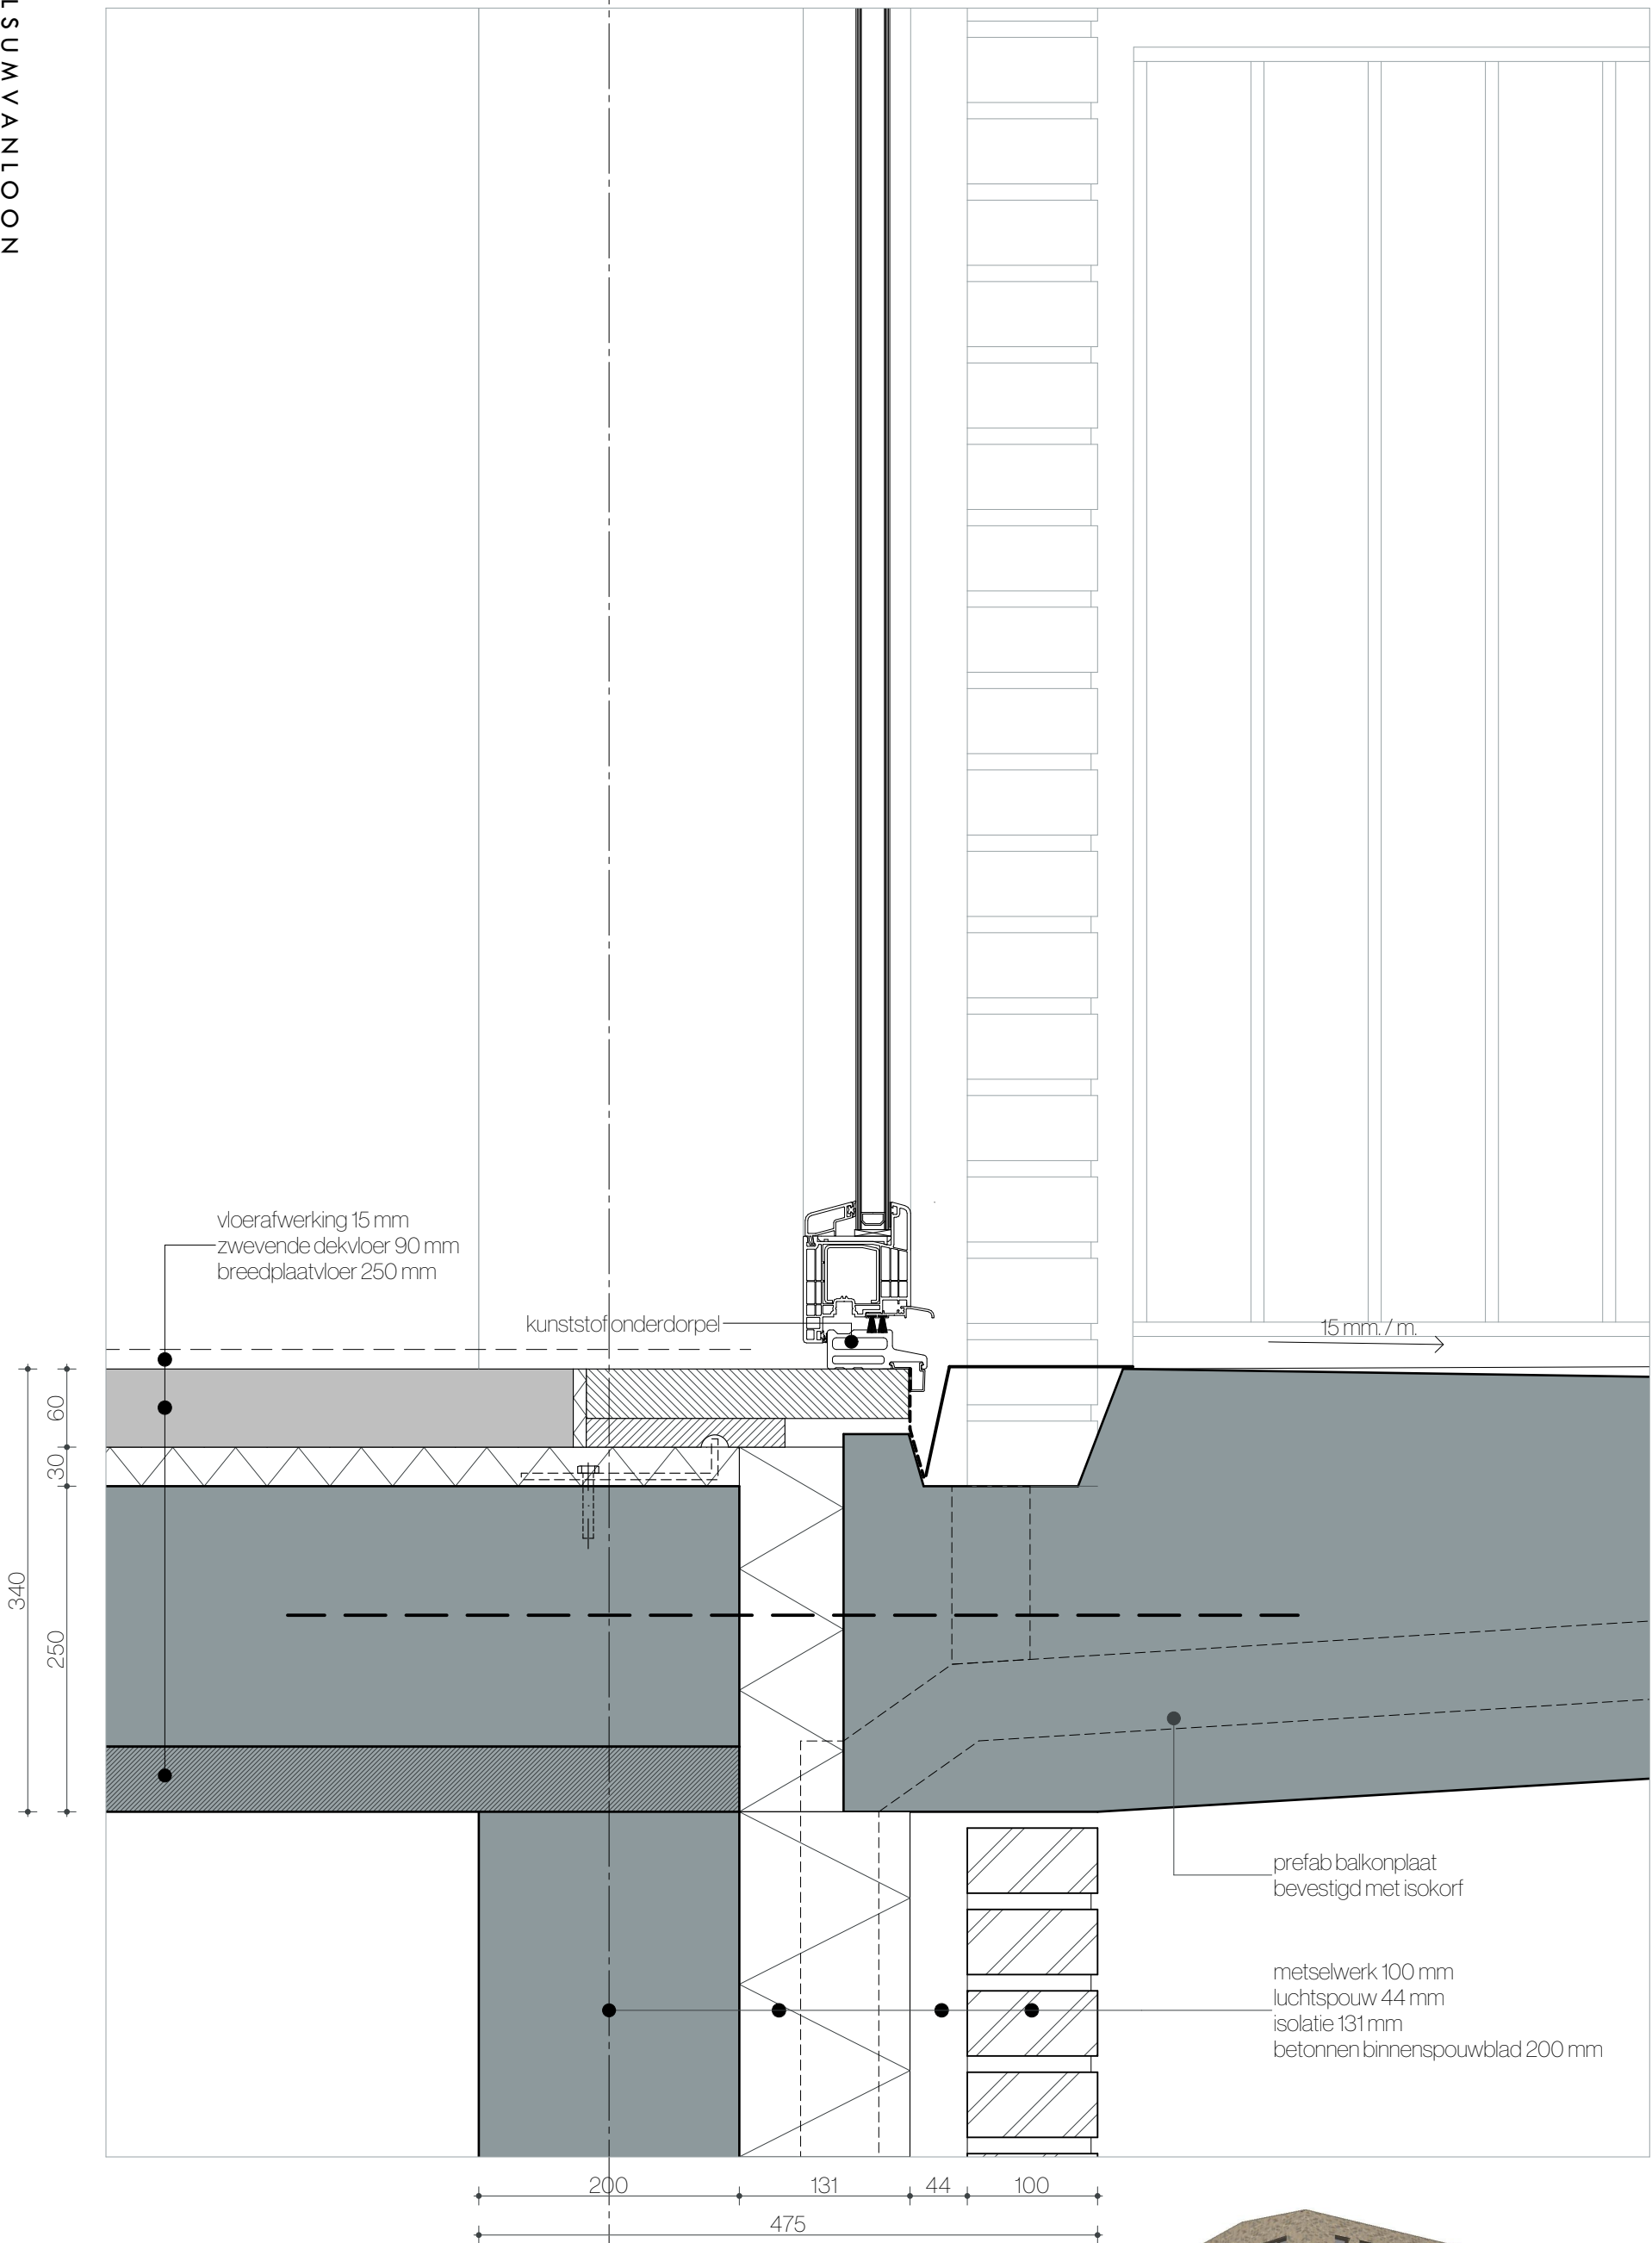


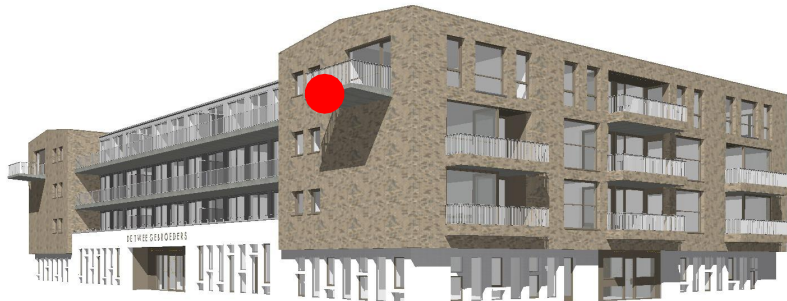
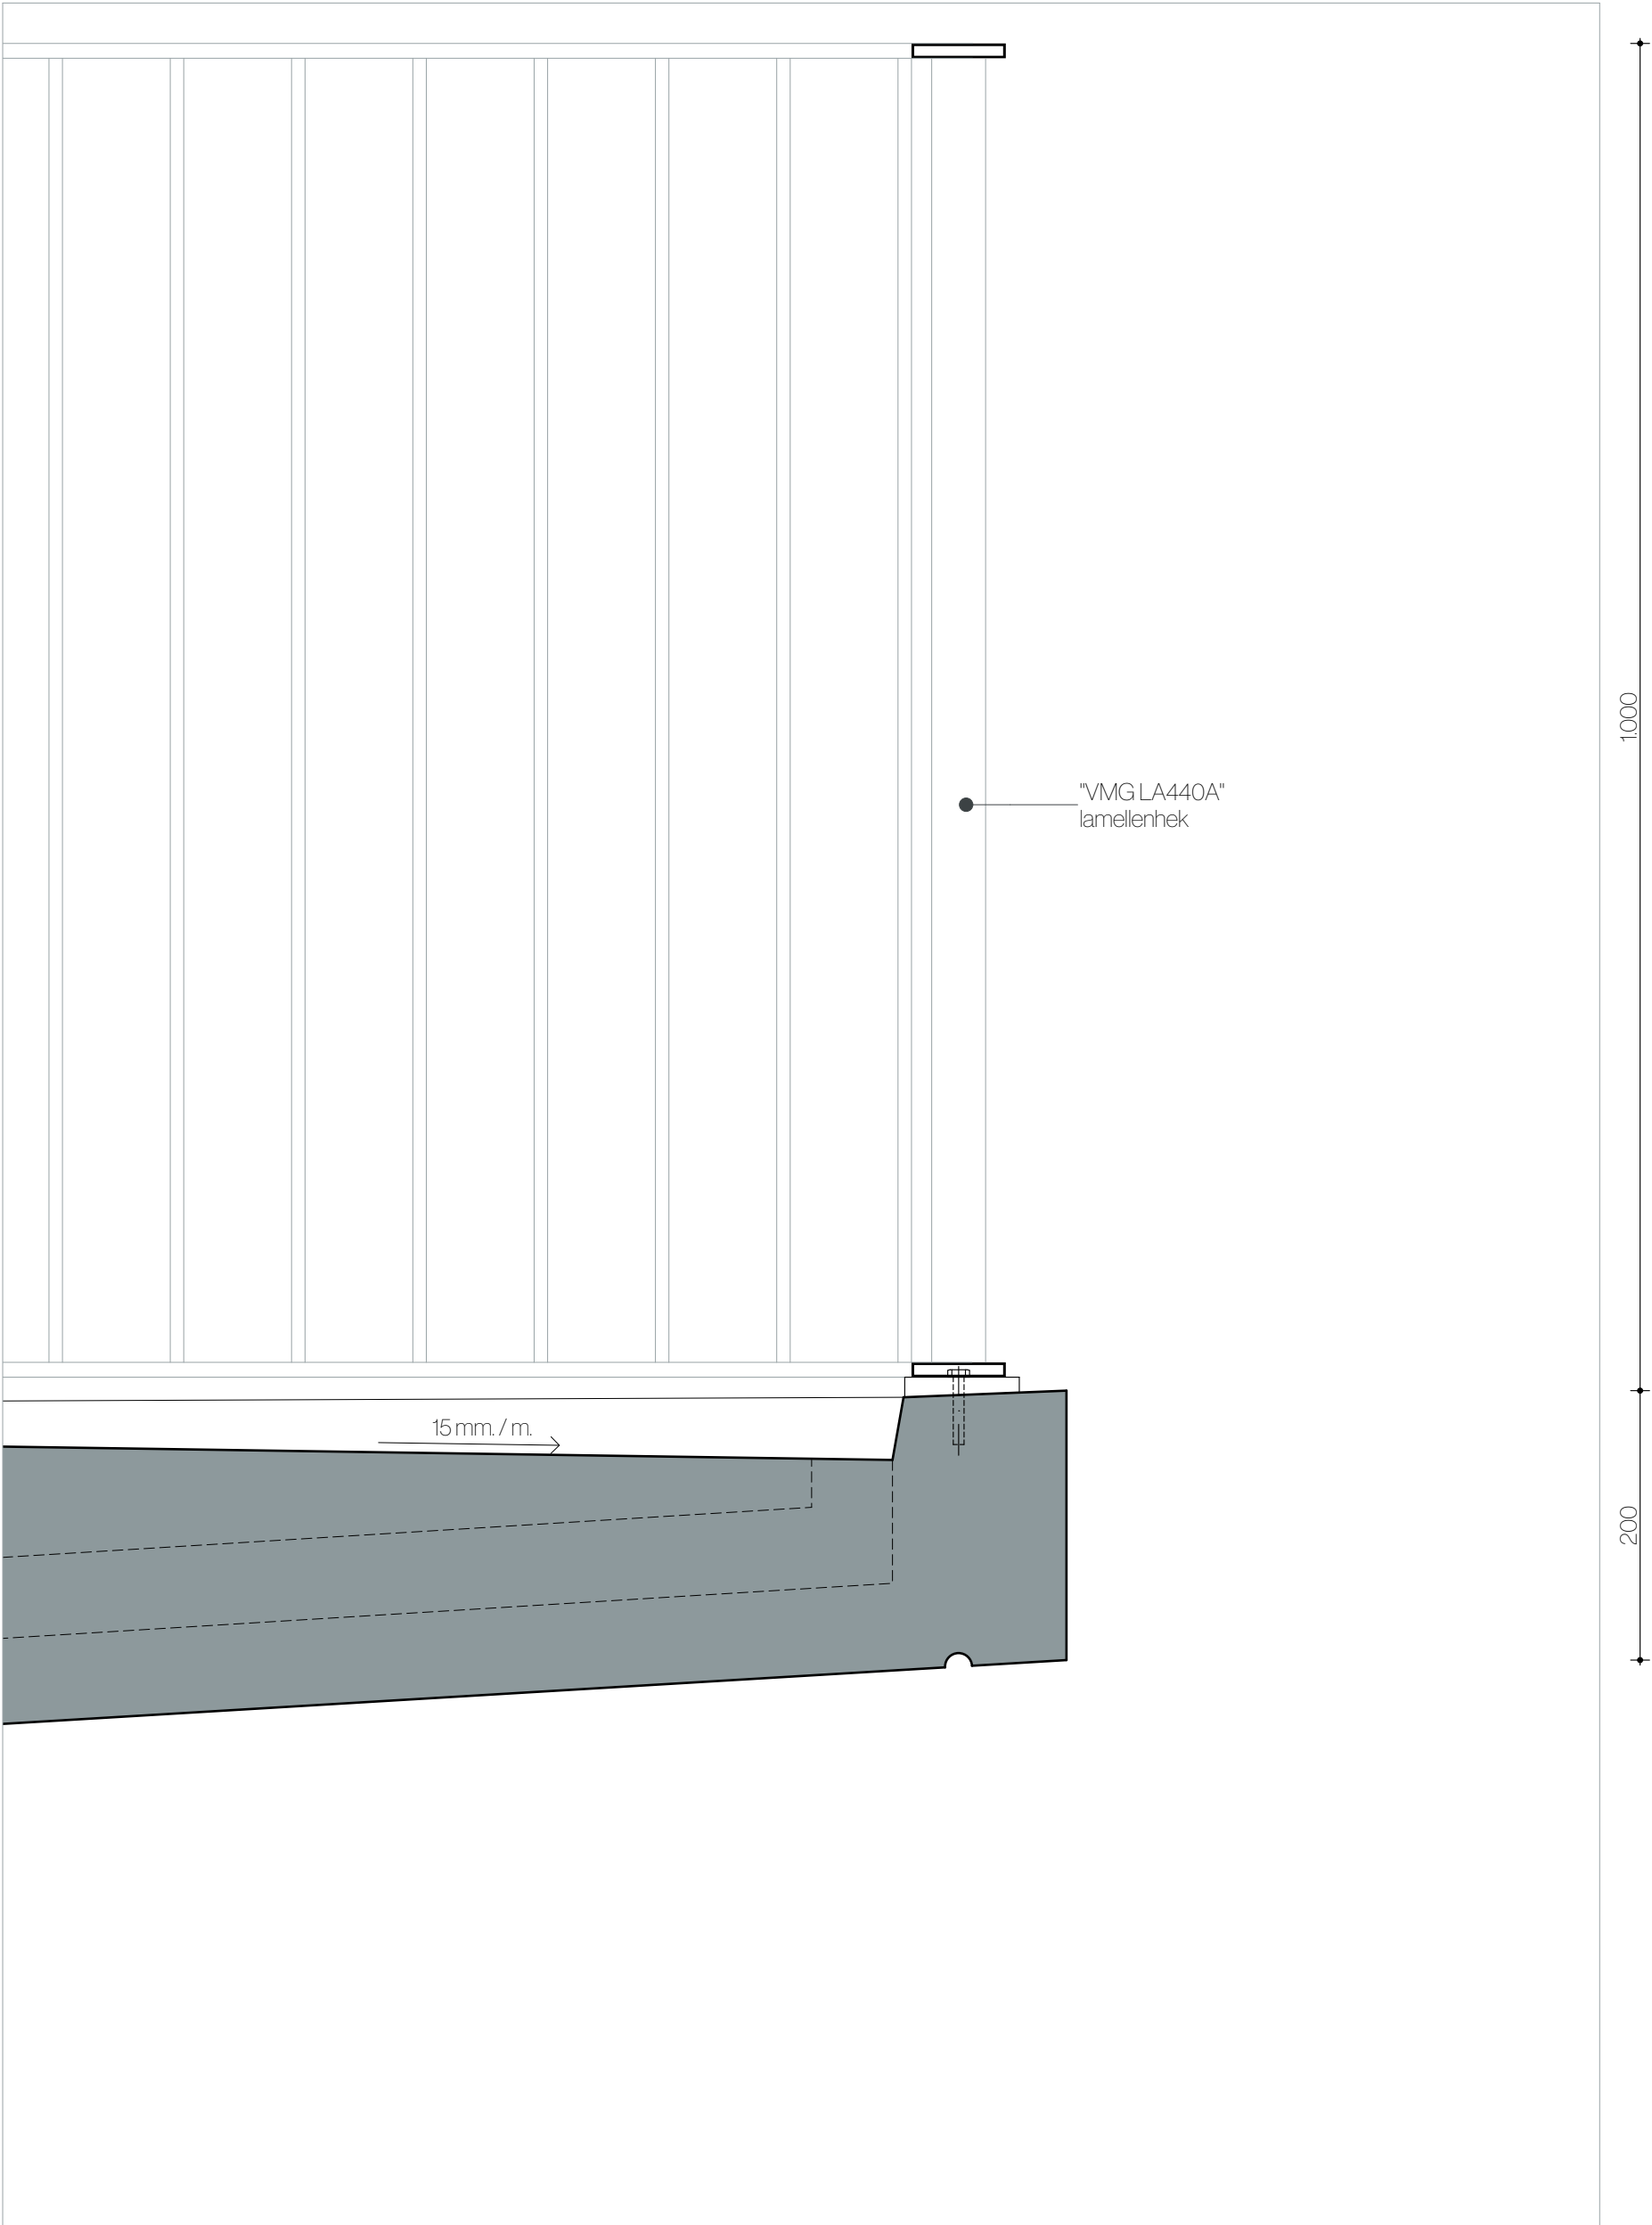


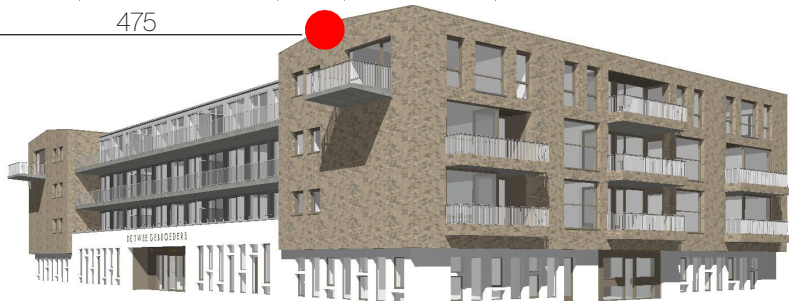
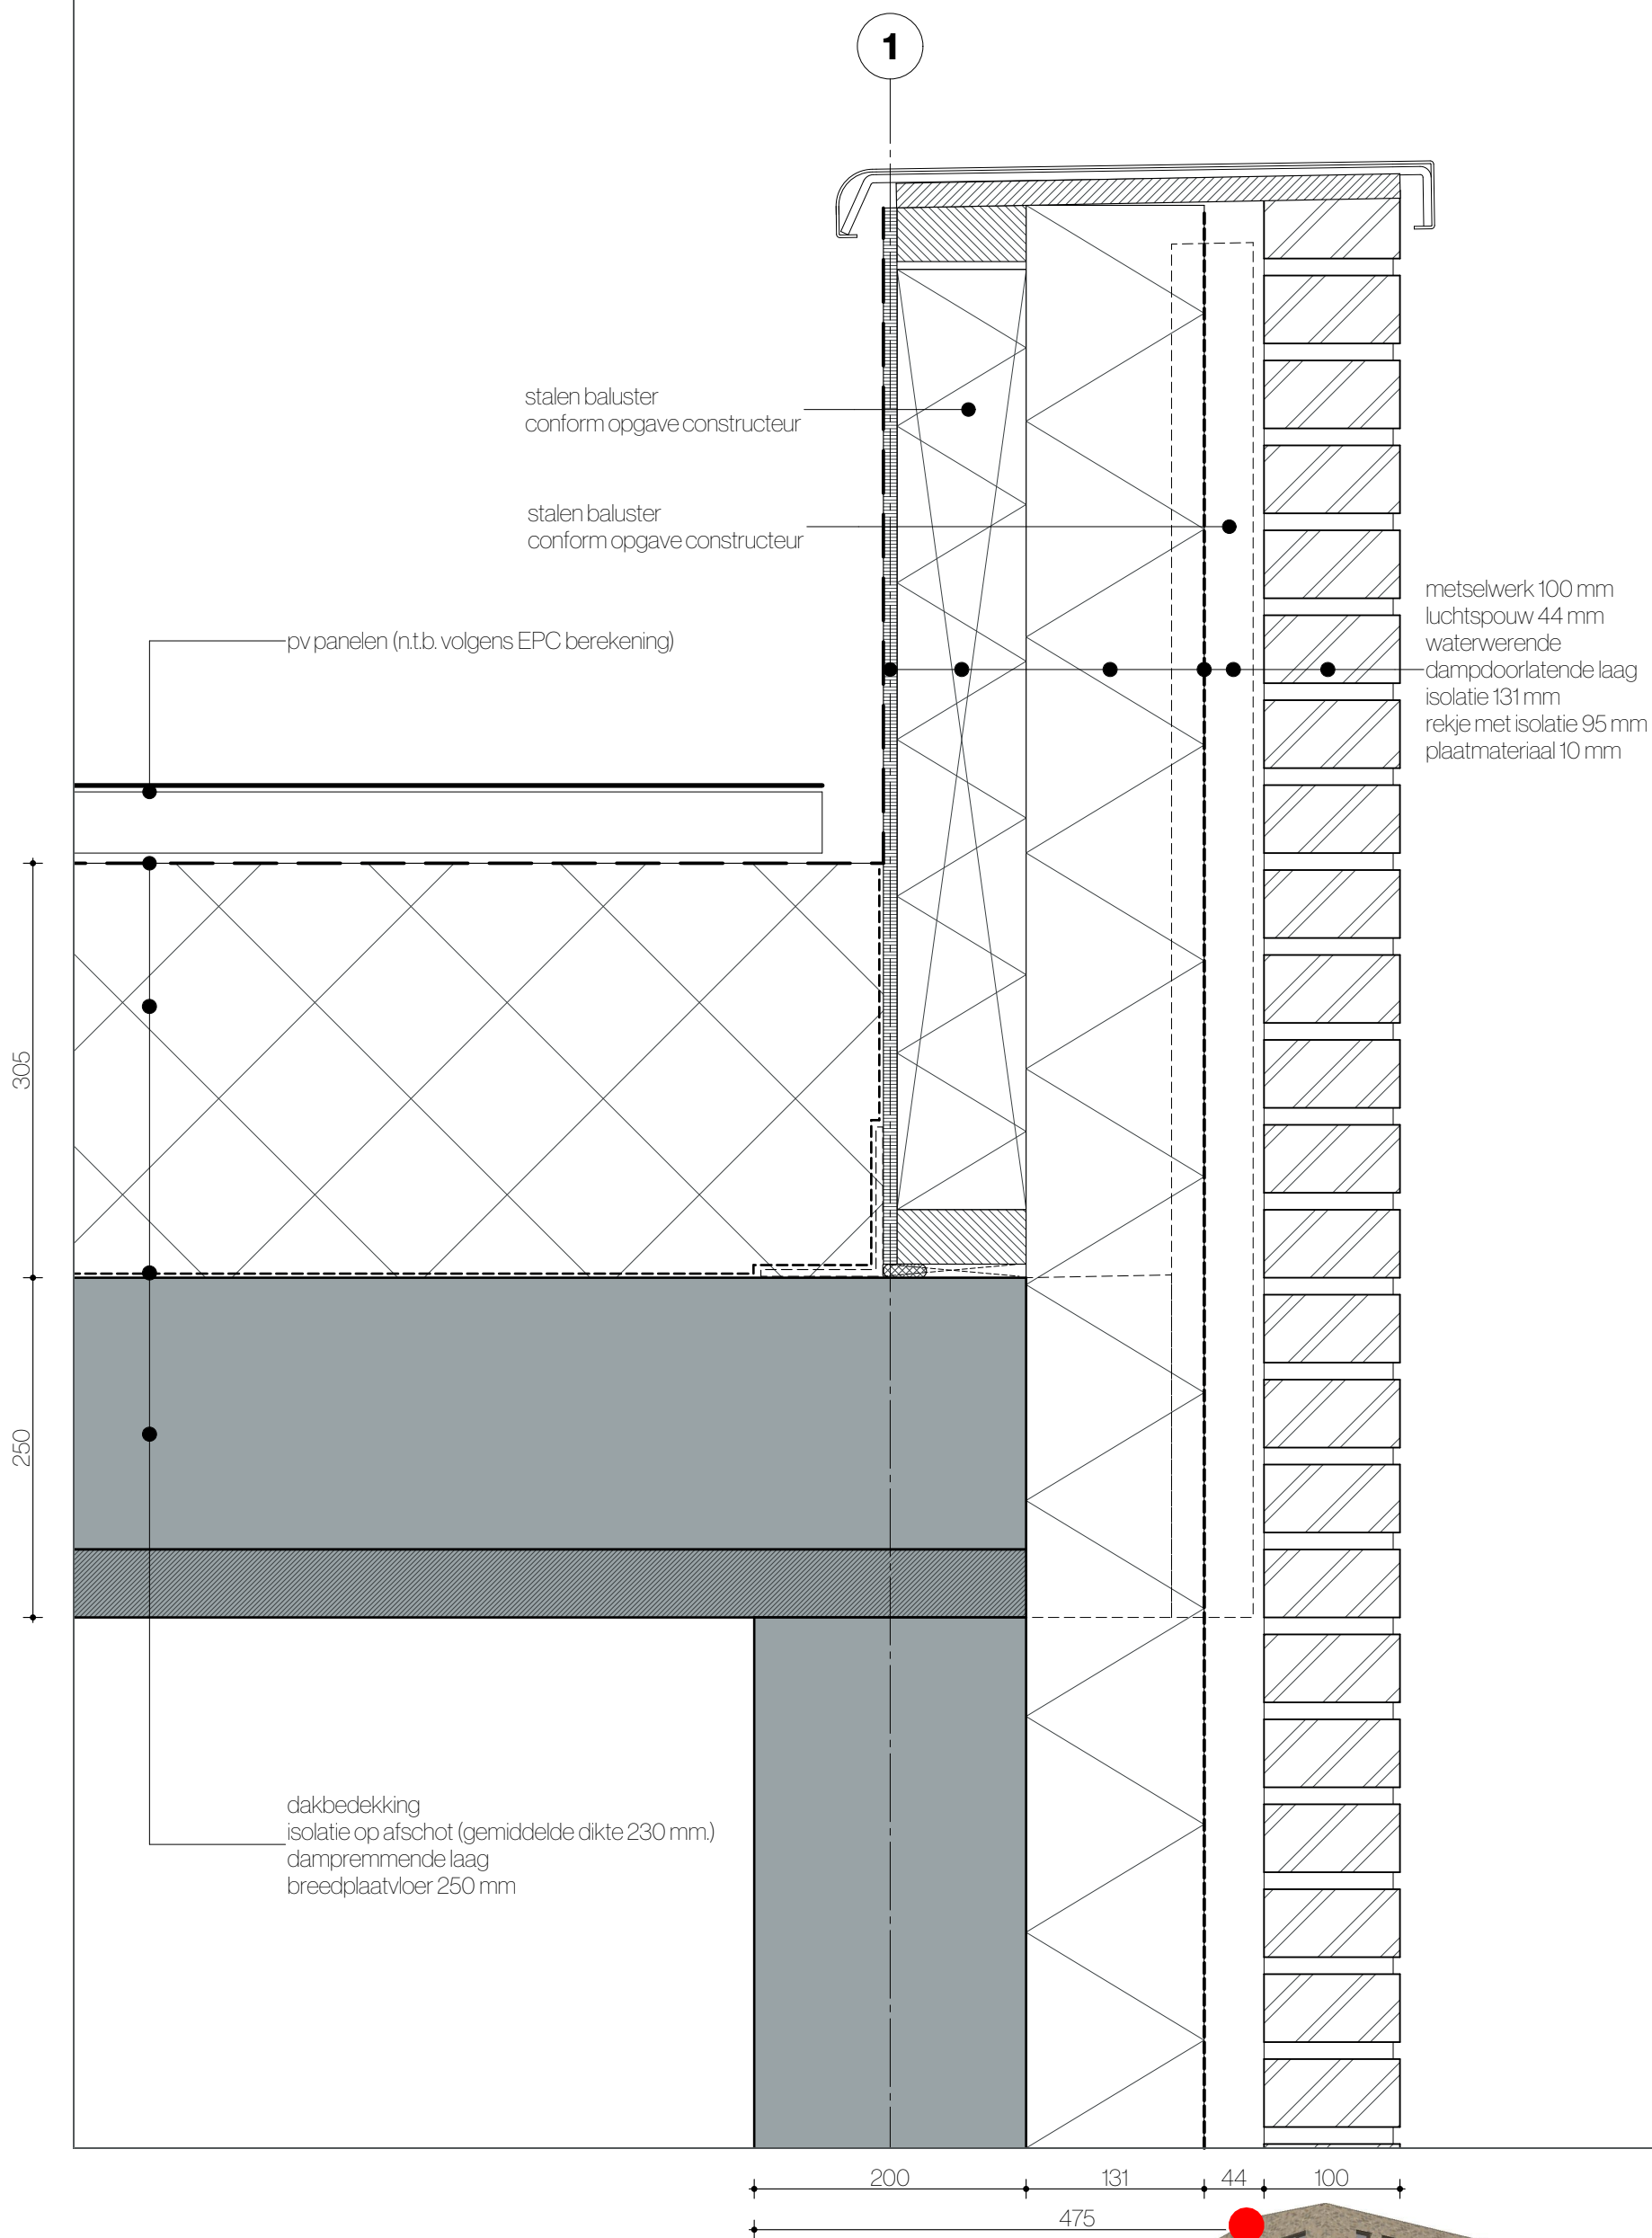



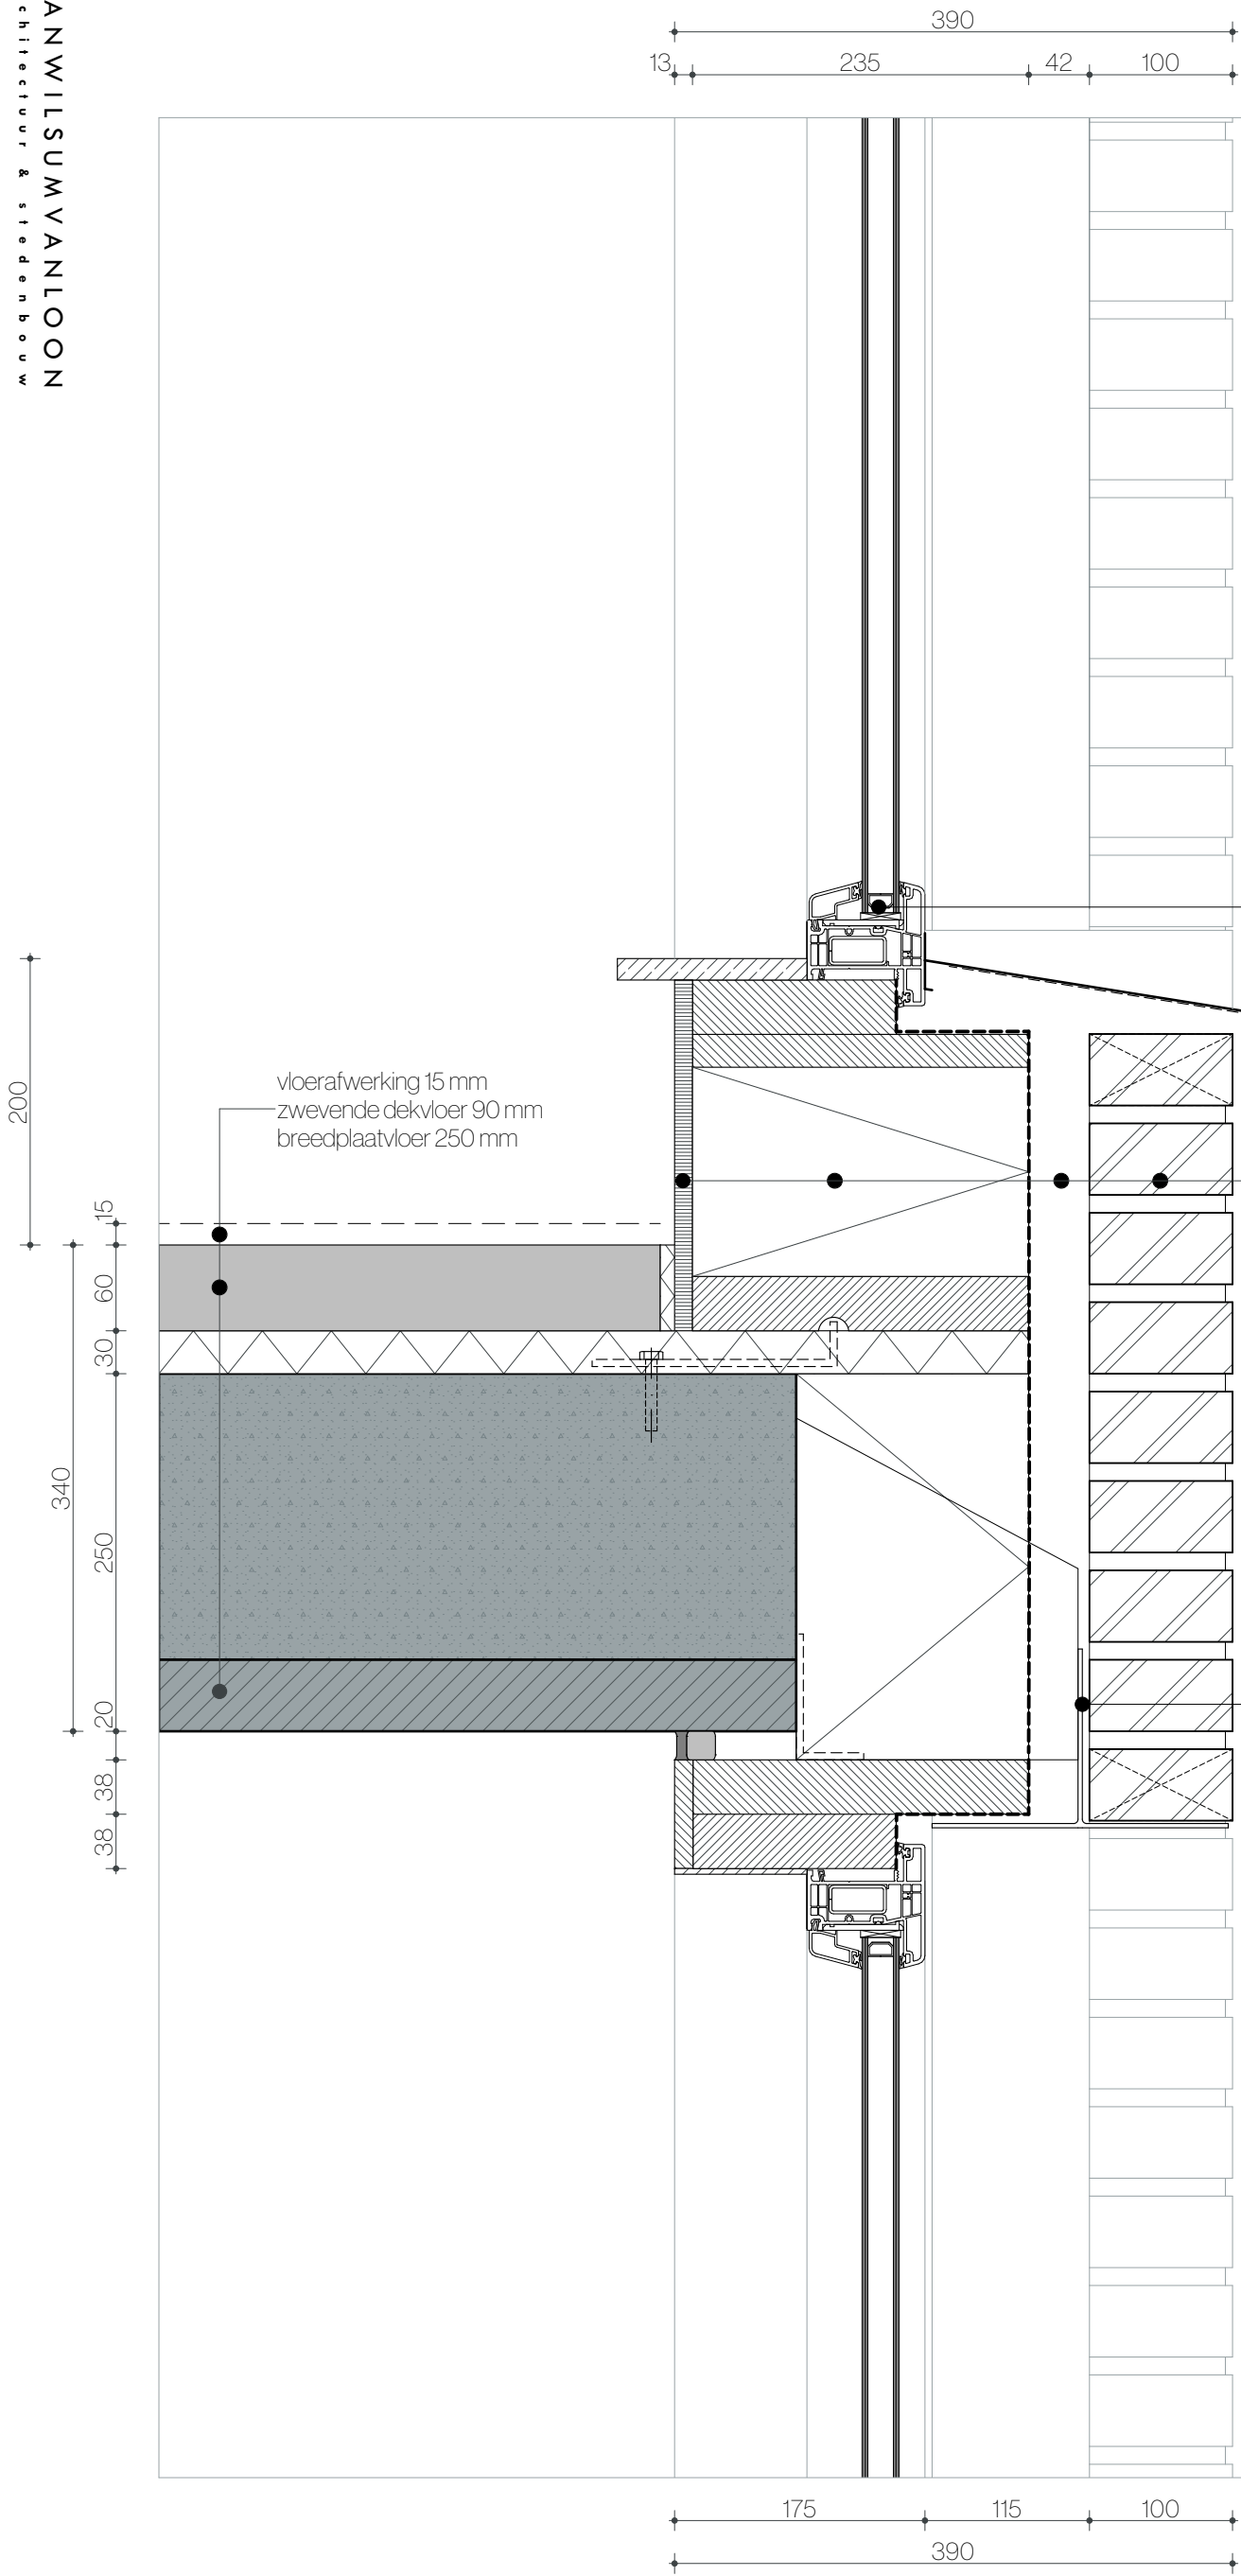


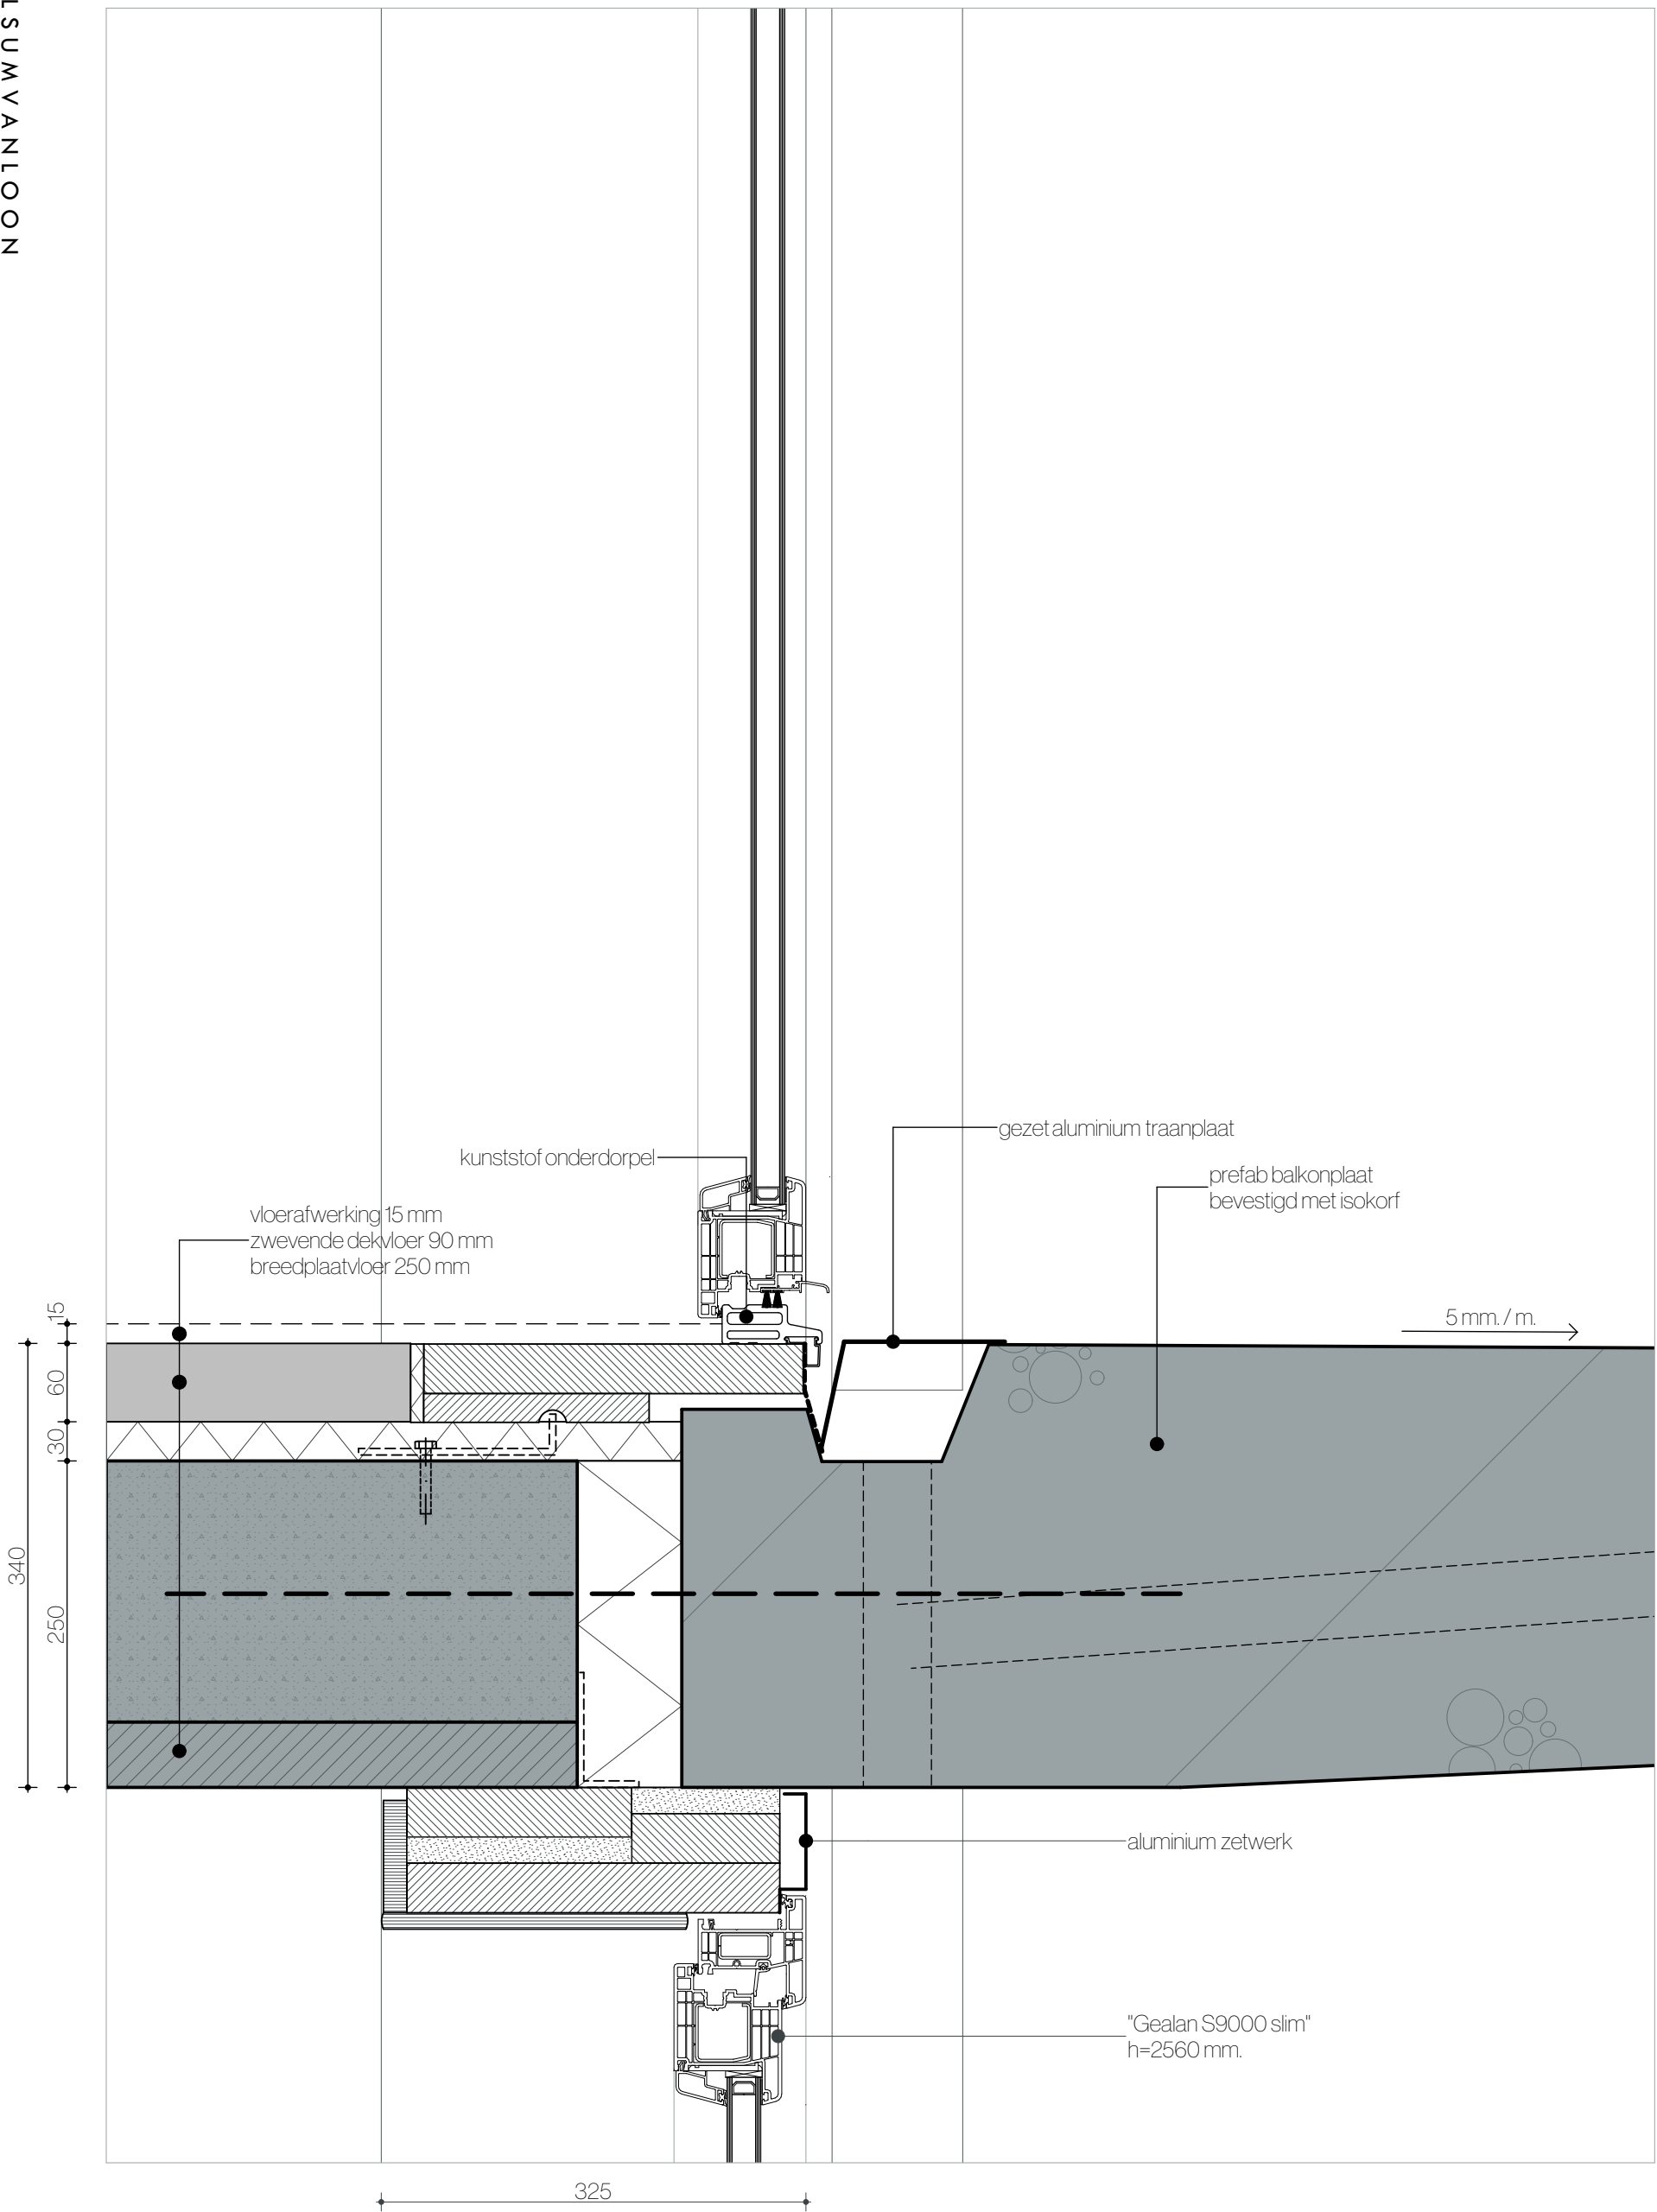

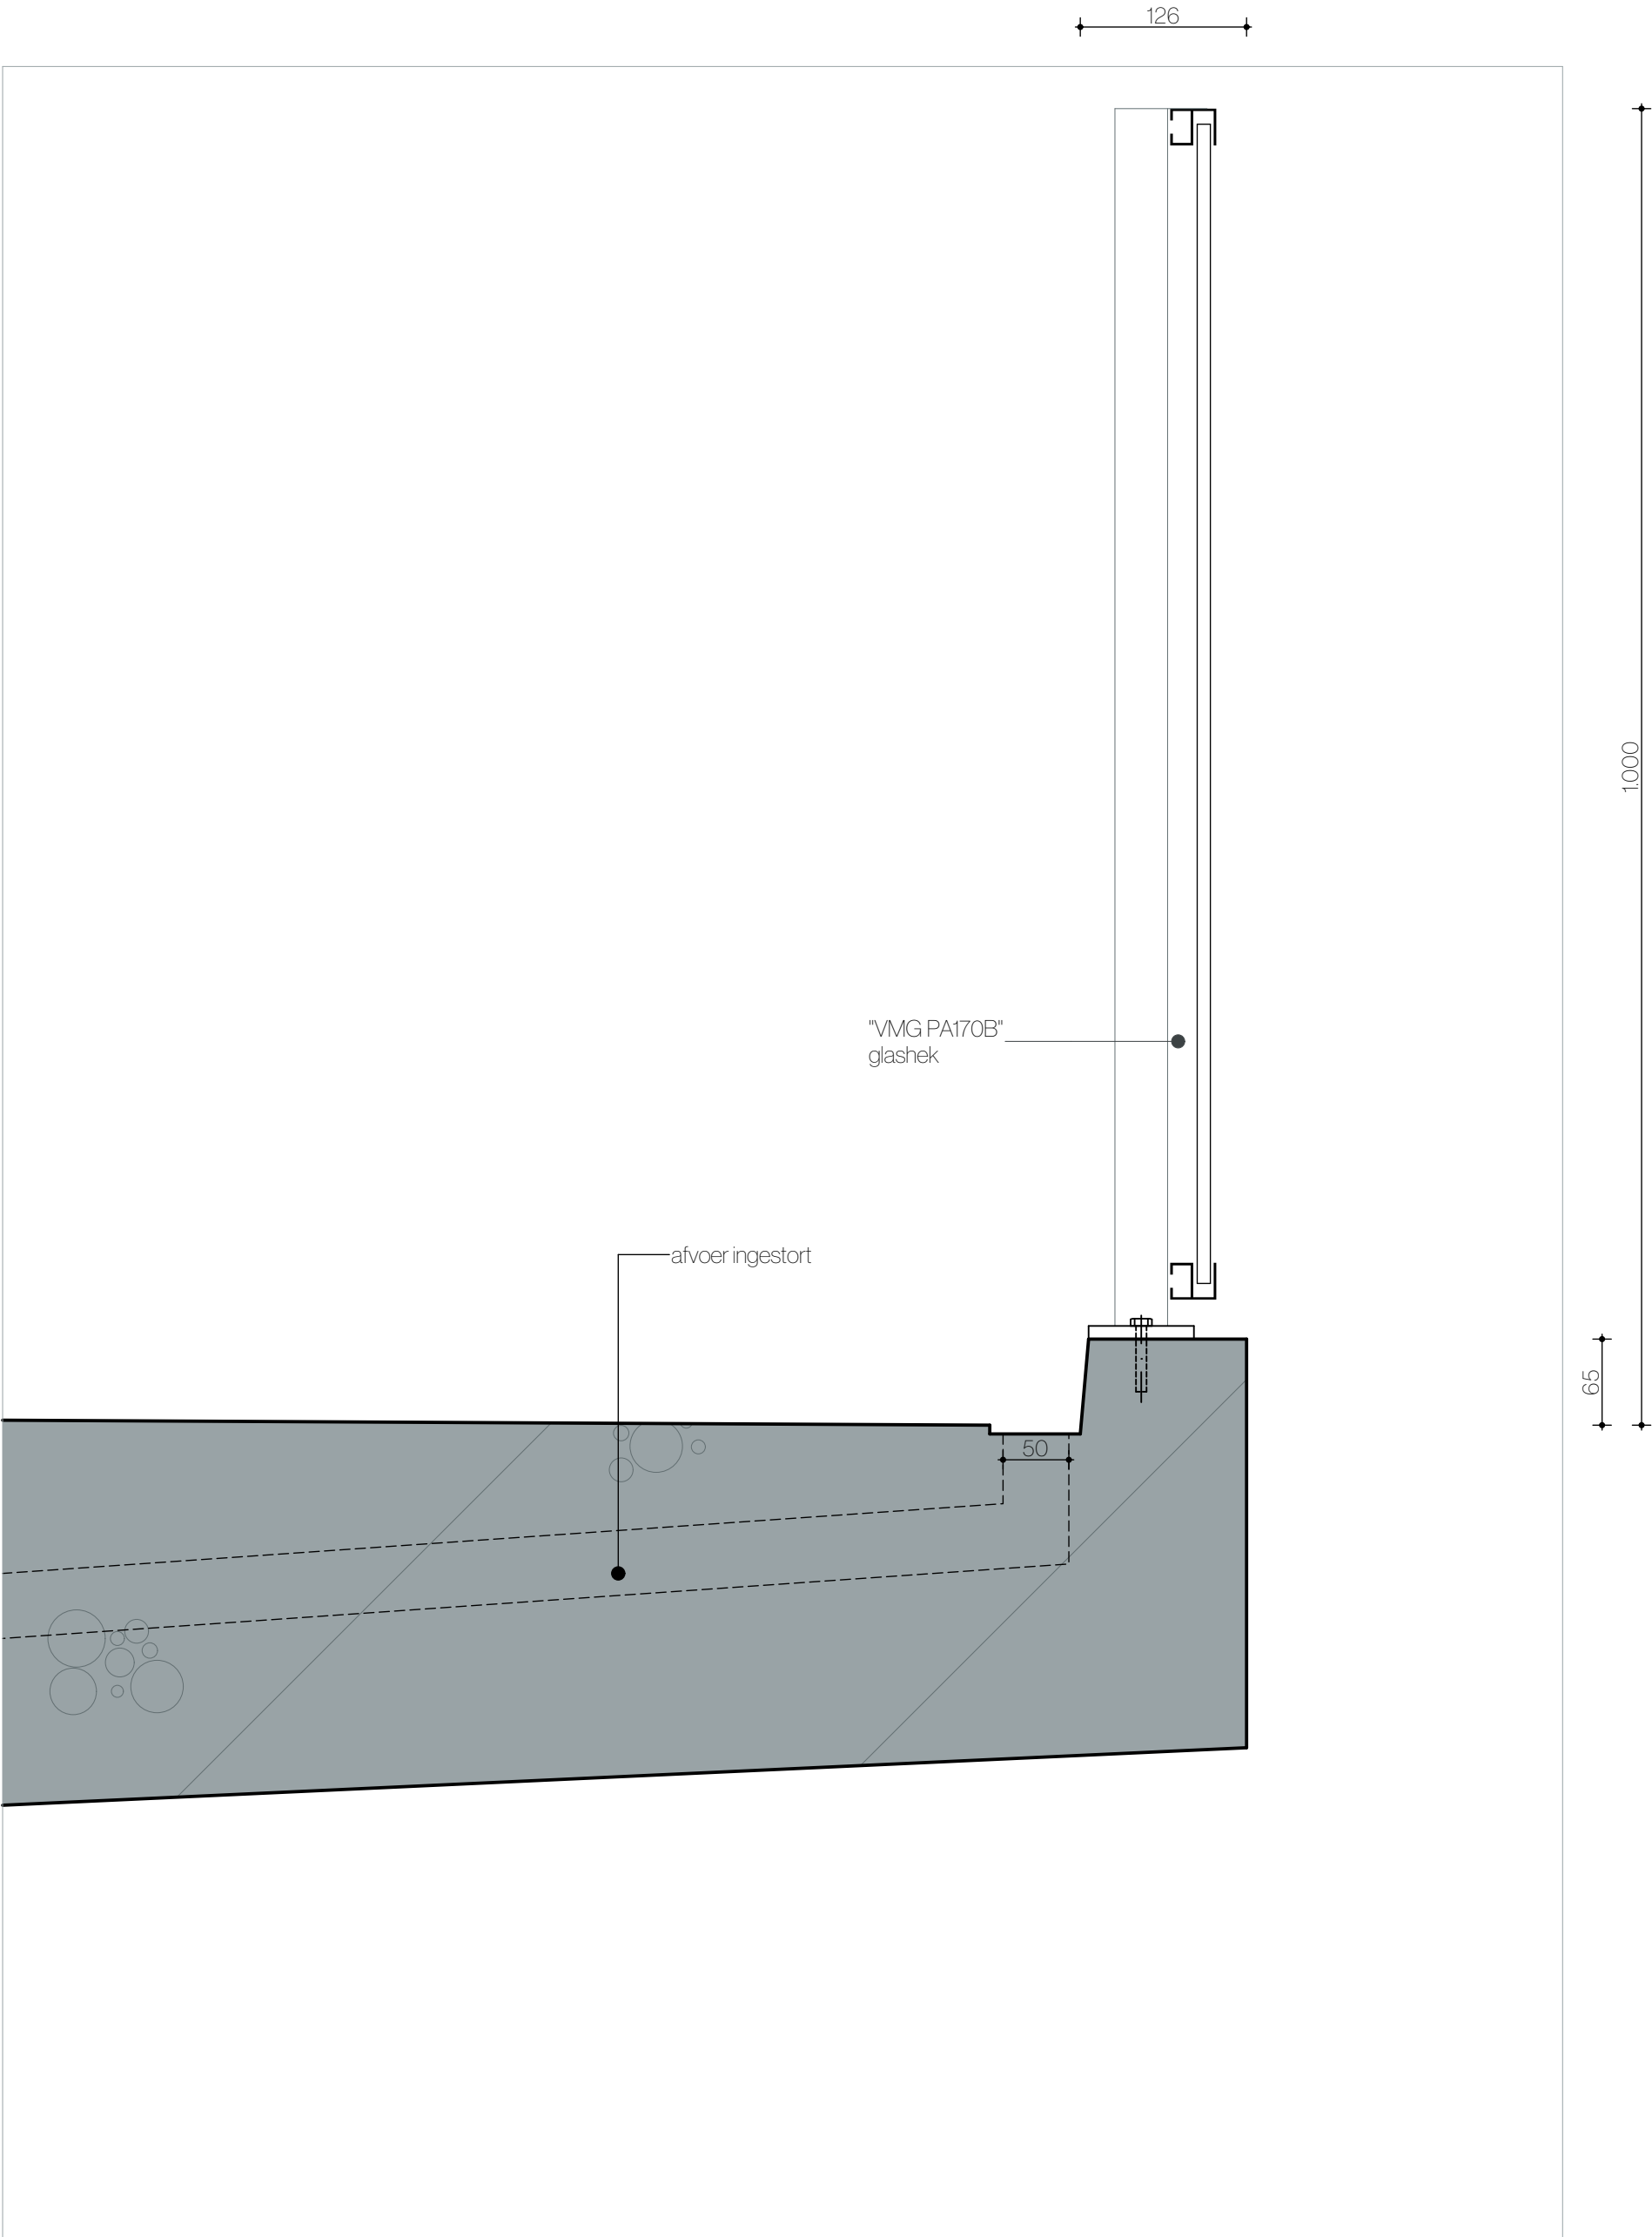

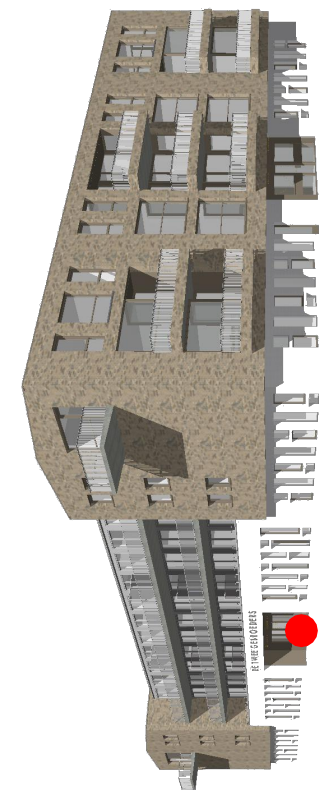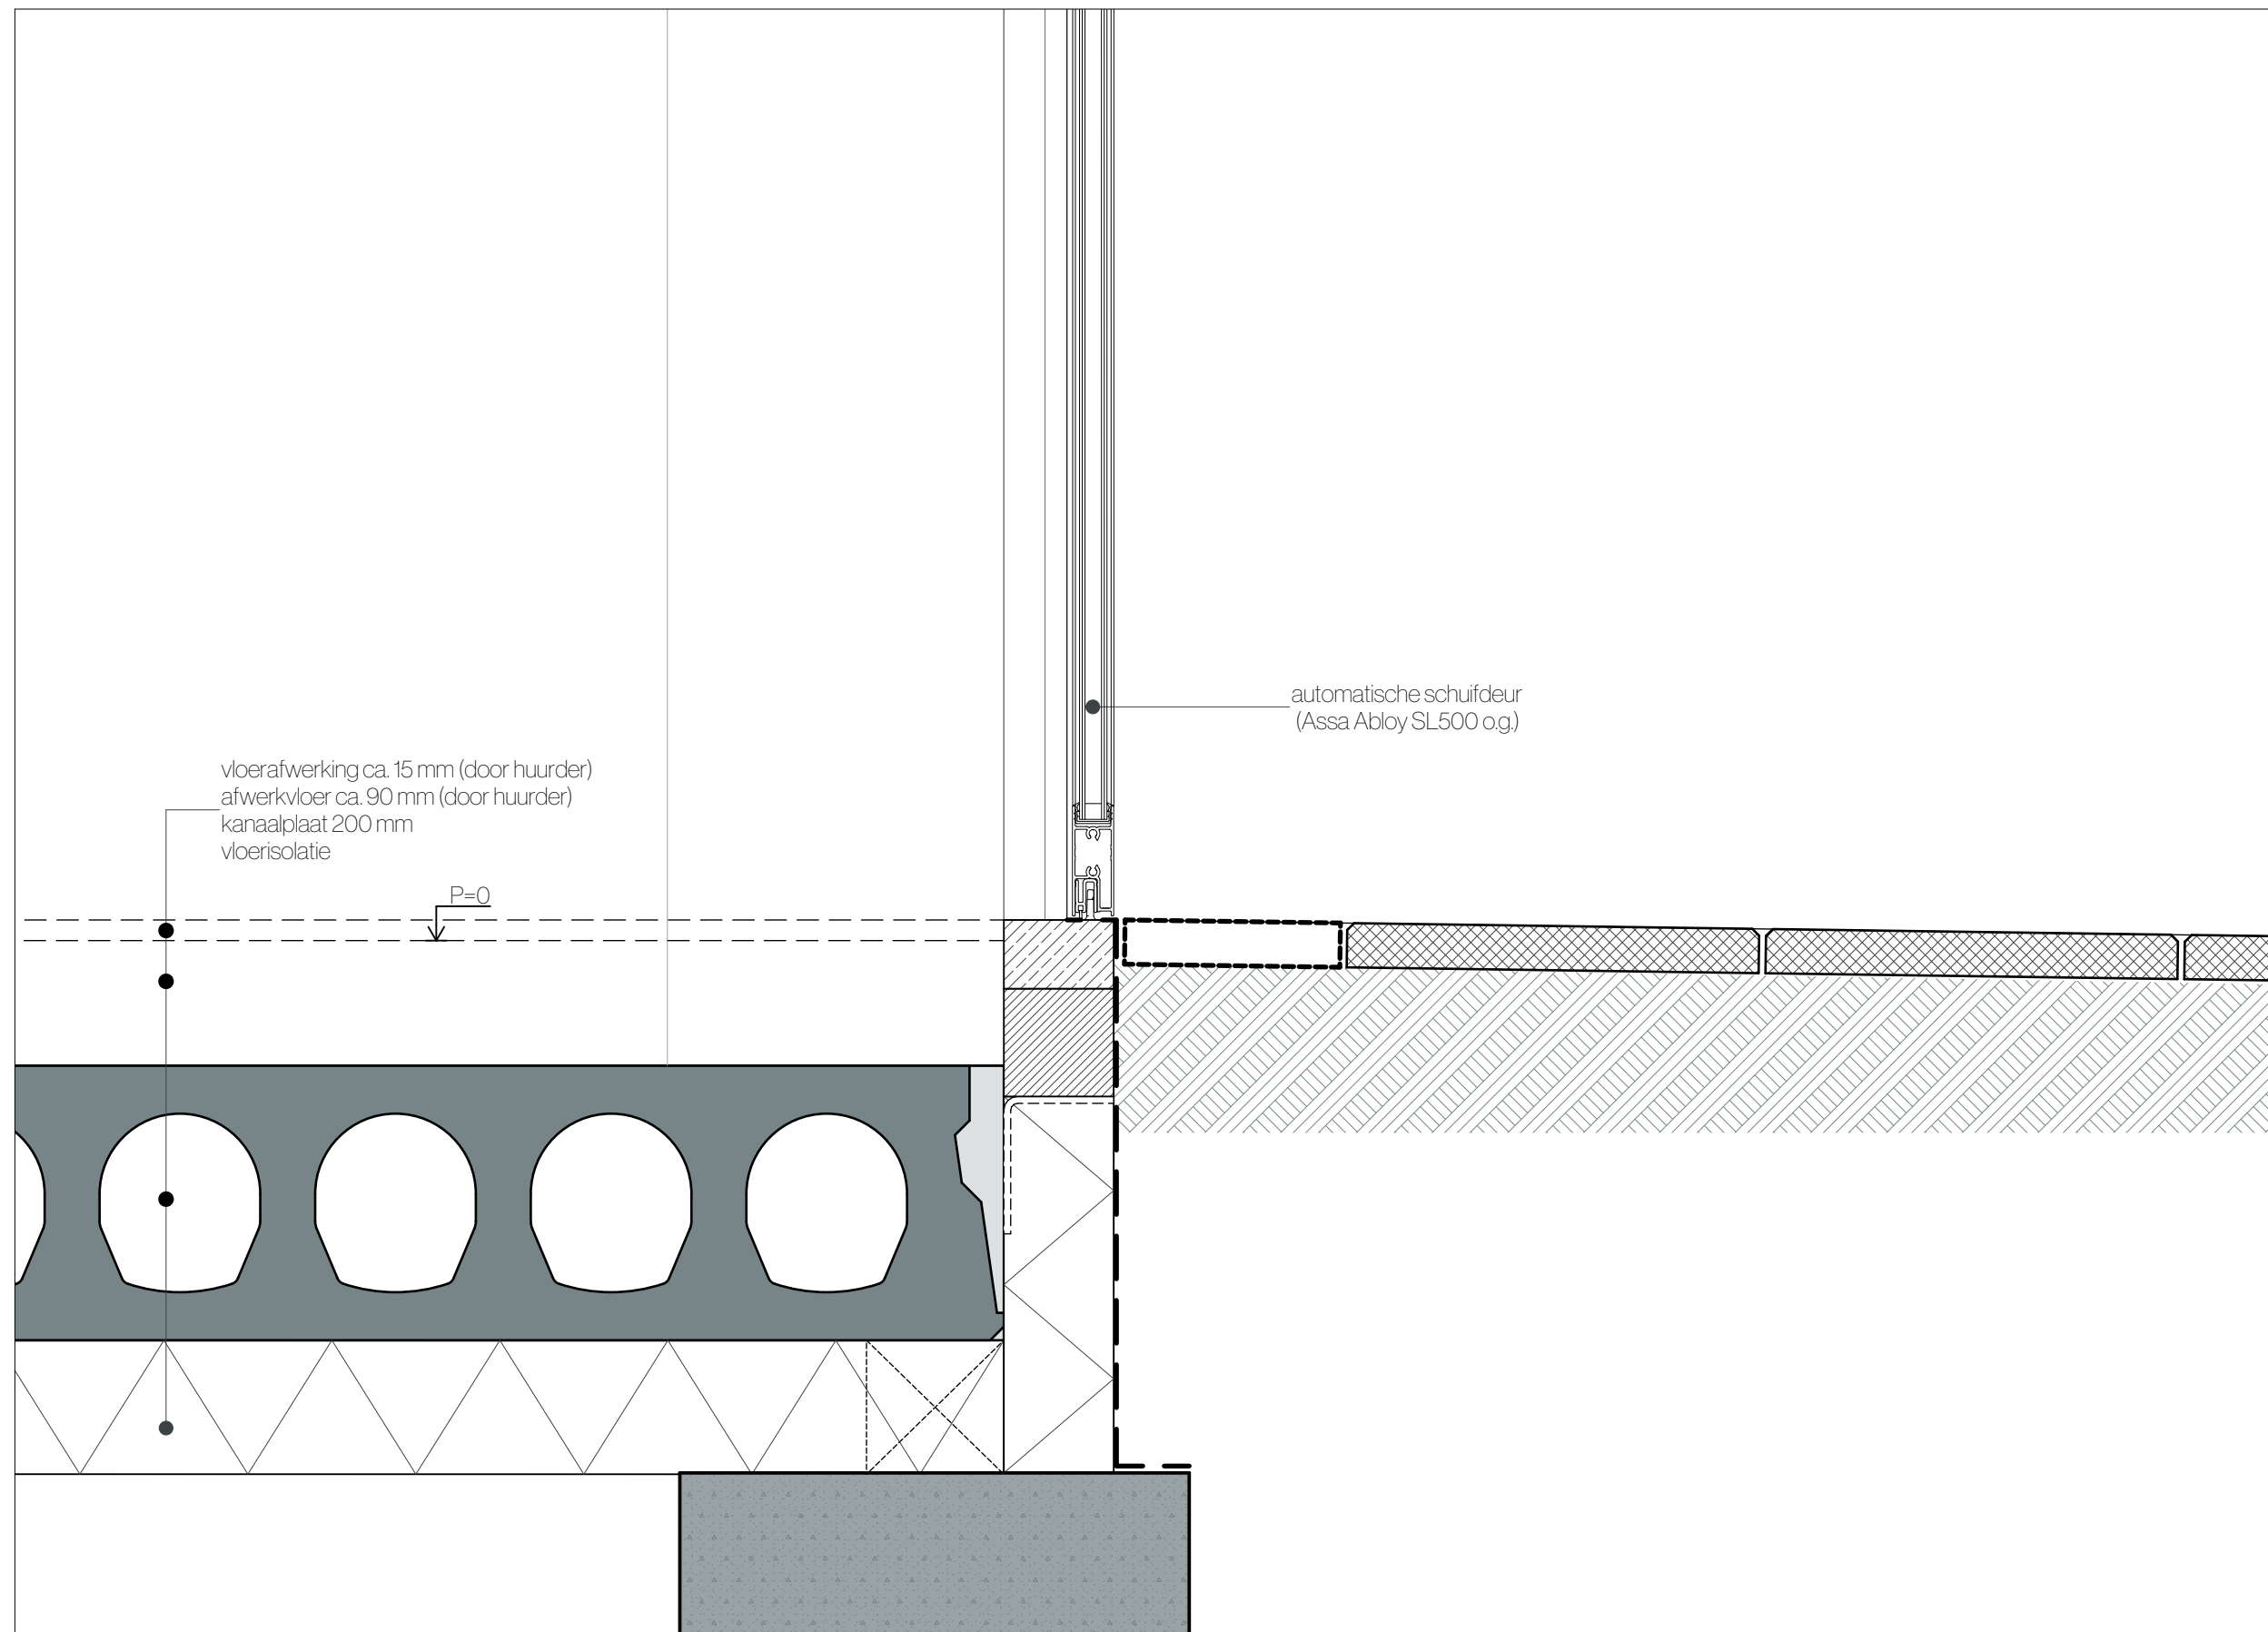

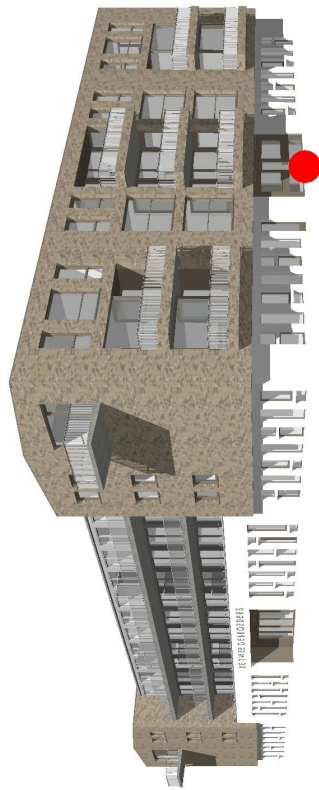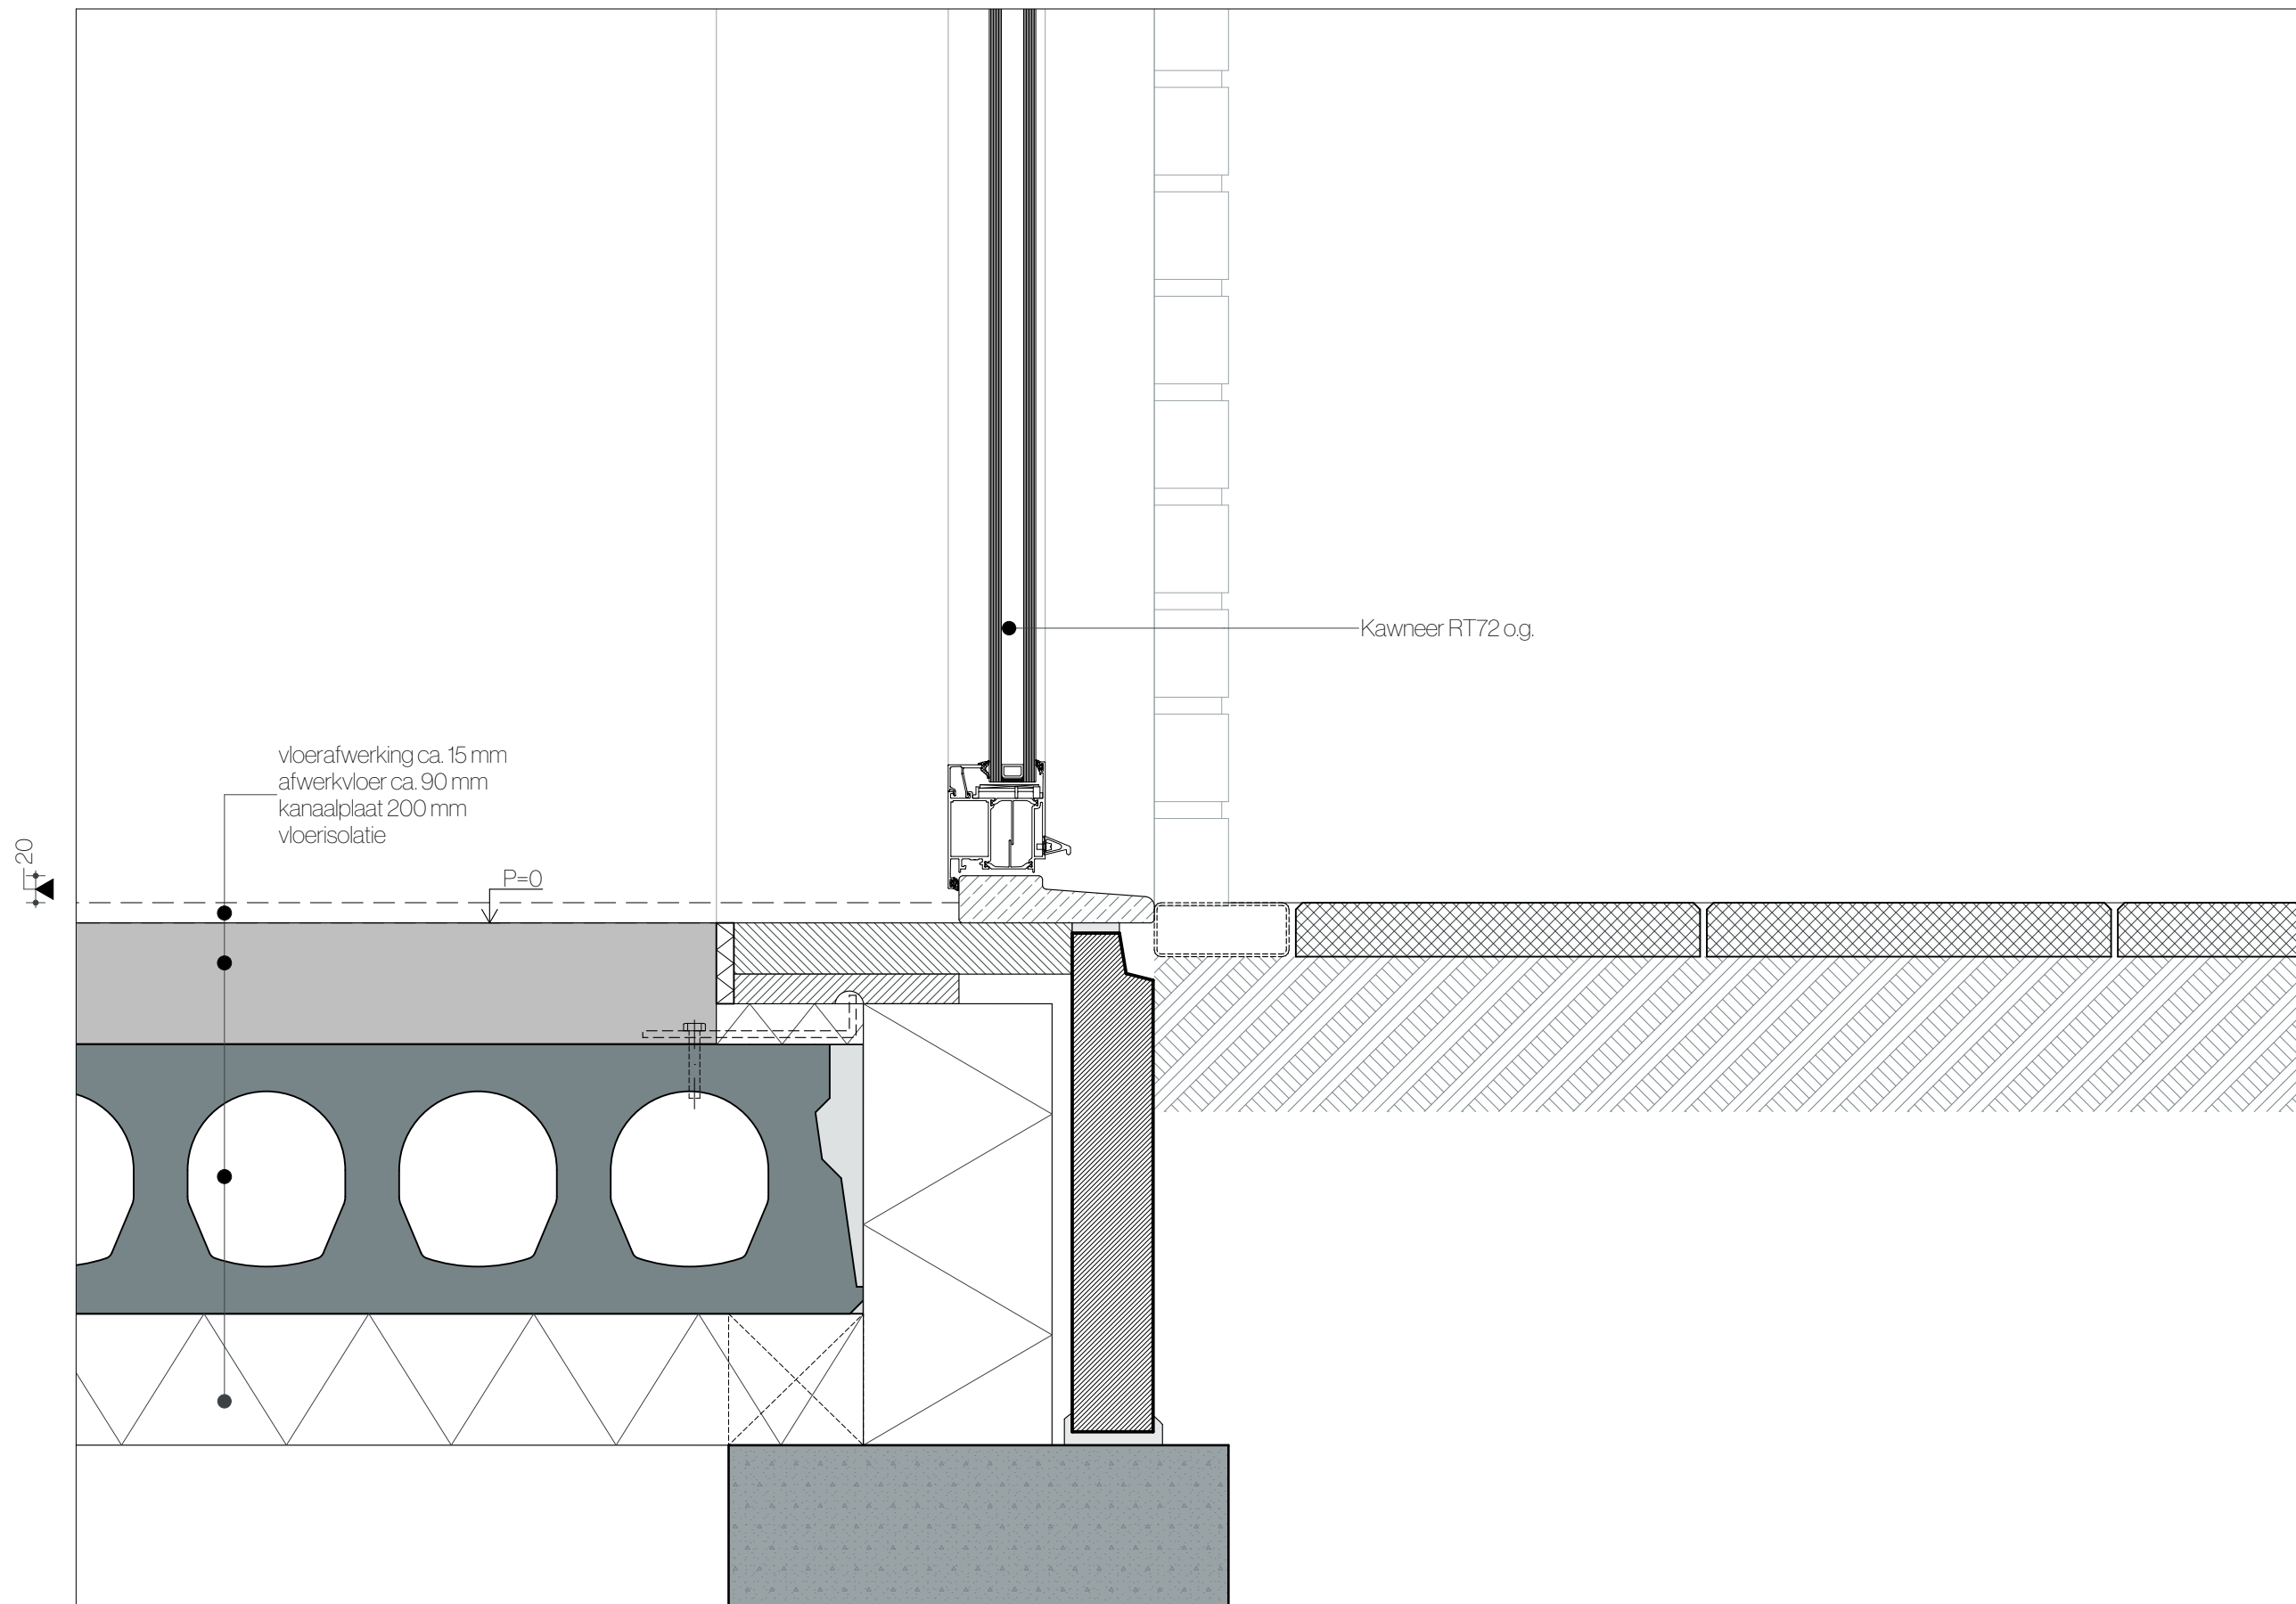

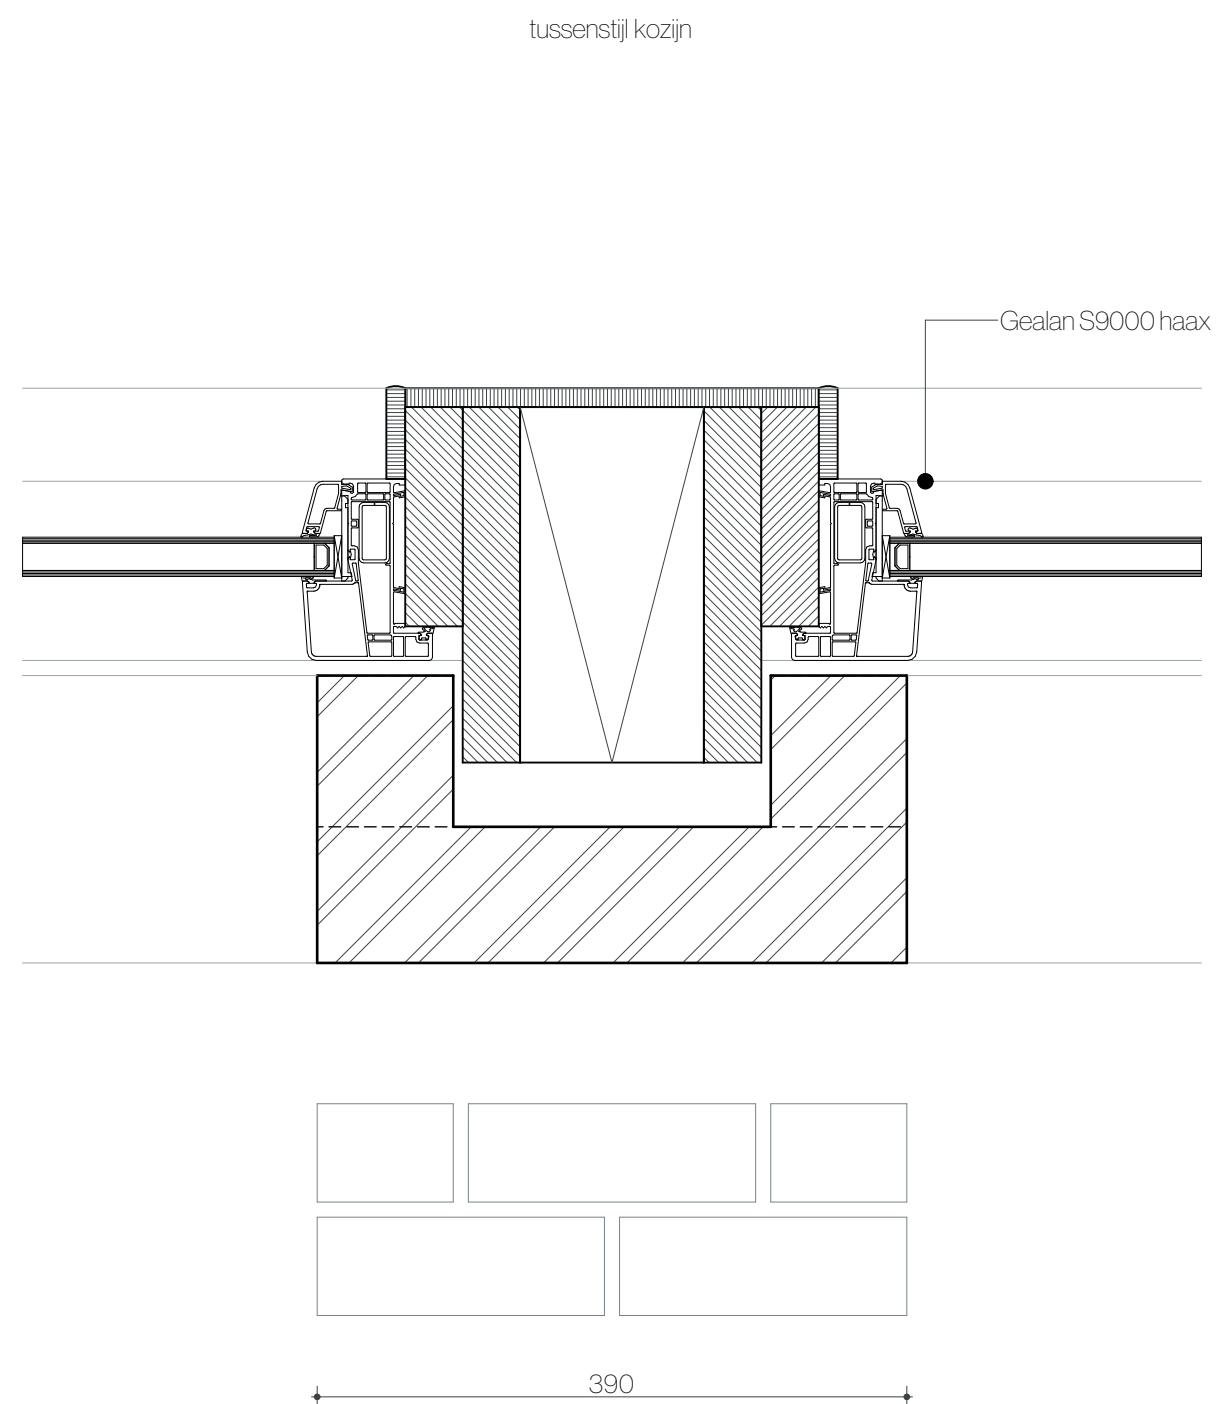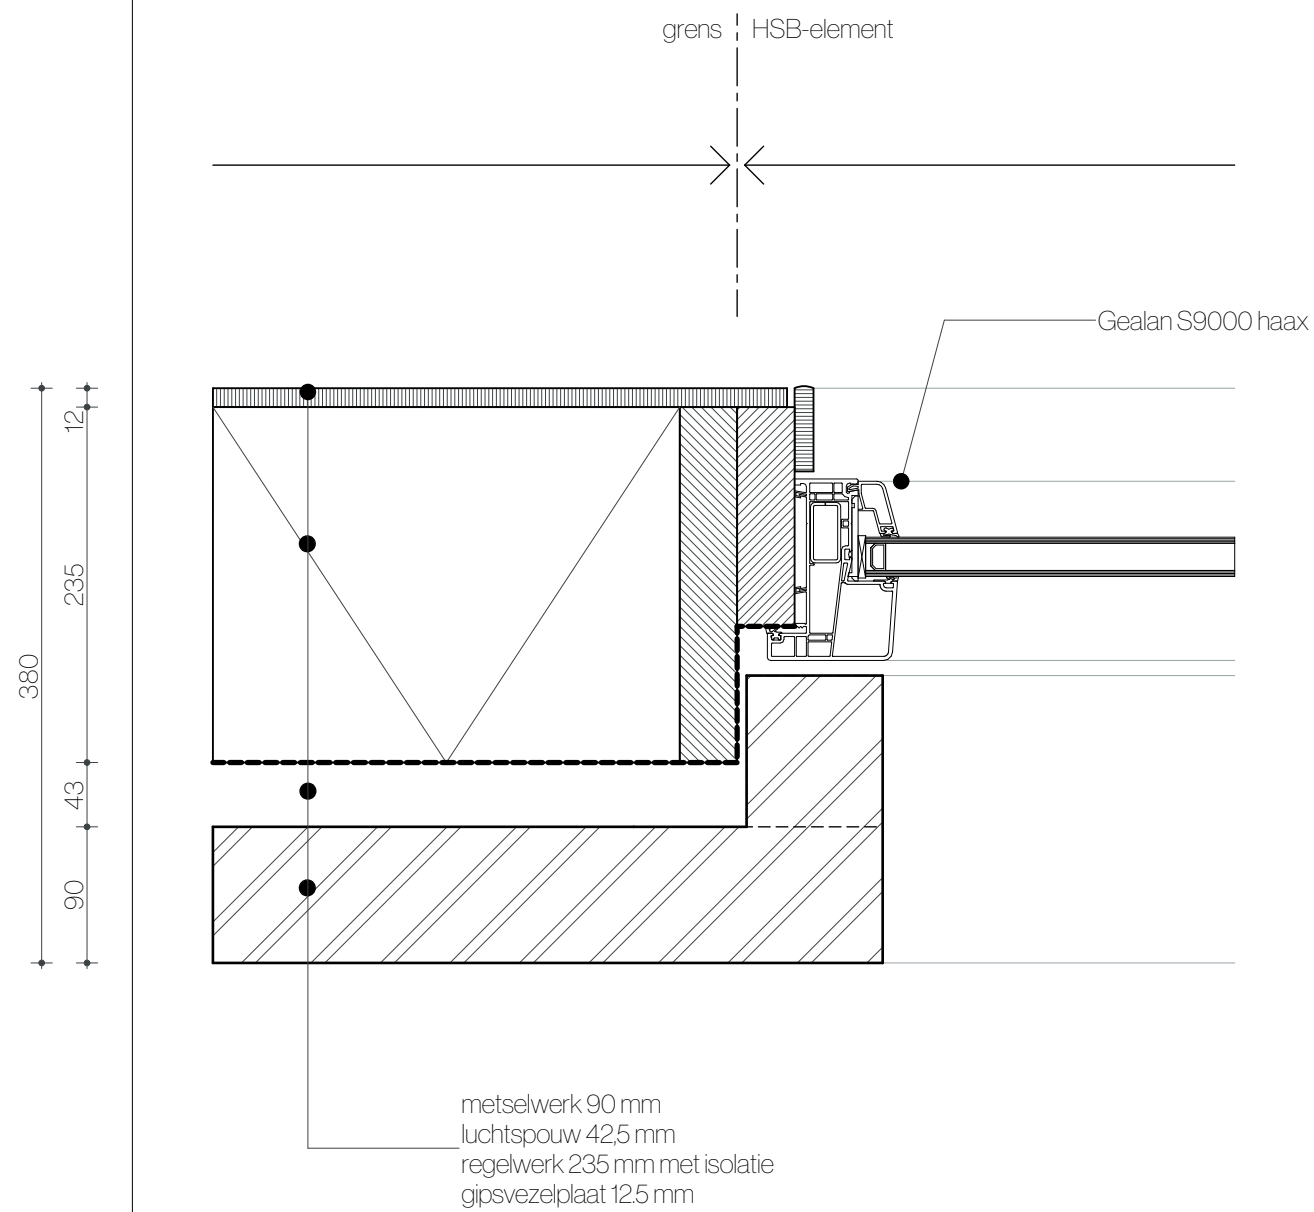

200
180

