



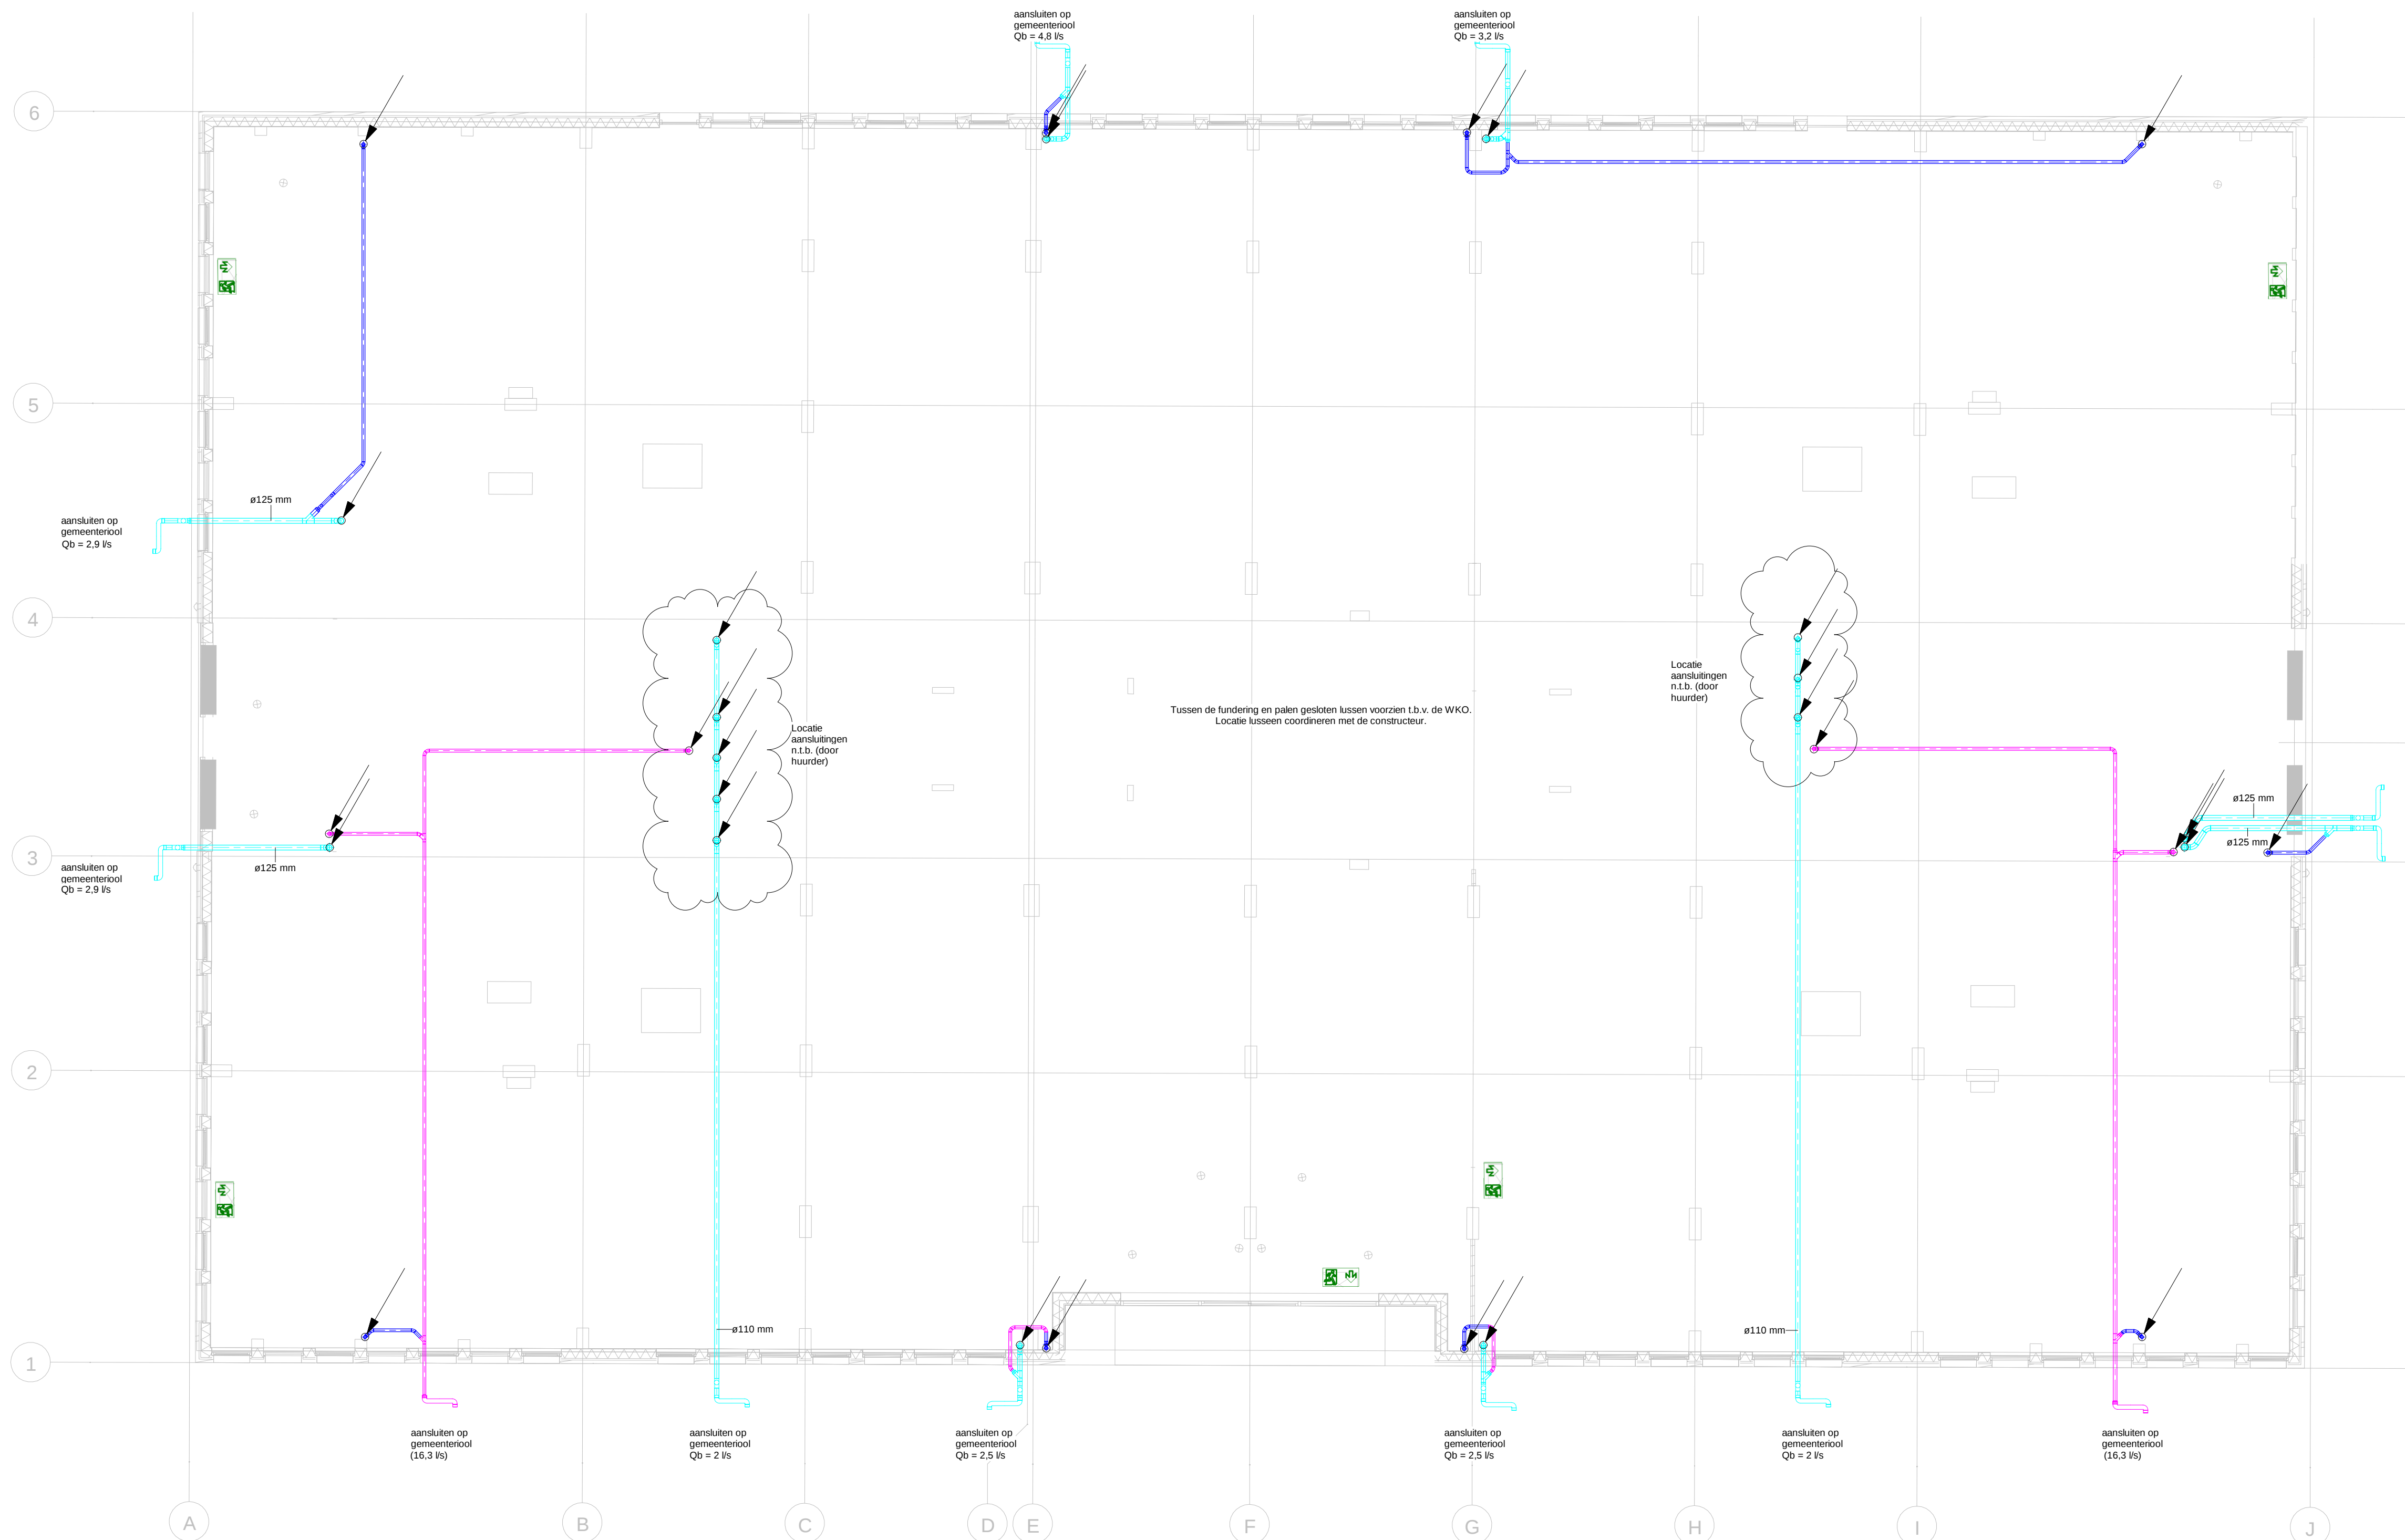

Legenda

- luchttoevoer
- luchtretoer
- luchtafblaat
- vhwa leiding
- hwa leiding
- vwa leiding
- verdeelleiding (van/naar WKO)
- voerverwarming
- luchtrozet

- Van toepassing zijnde voorschriften en normeringen:
- meterkasten aansluiten conform NEN 2766/WUN bladen;
 - hwa en vwa aansluiten conform NEN 3215/NTR 3216;
 - waterinstallaties uitvoeren conform de Waterwetbladen en NEN 1006;
 - waterinstallaties geheel legionella vrij installeren;
 - ventilatie minimaal conform eisen bouwbesluit;
 - vluchtweg armaturen uitvoeren conform NEN-EN-ISO 7010;
 - noodverlichting conform Bouwbesluit+ARBO
 - brandmeldinstallatie conform Bouwbesluit (NEN 2535);
 - ontruimingsinstallatie conform Bouwbesluit (NEN2575);
 - voorzien van rookmelder conform NEN 2555;
 - brandslanghaspels toegepast conform eisen Bouwbesluit (NEN 2077);
 - elektrische installatie aansluiten conform NEN 1010;
 - centrale voedingssystemen conform NEN-EN 50171;
 - verlichtingsarmaturen voor noodverlichting NEN-EN-IEC 60598-2-22;

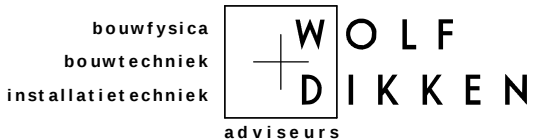

Project
818095 - De Twee Gebroeders
Opdrachtgever
Stebru bouw BV




Architecten
Vanwilsomvanloon

Onderwerp
Werktuigkundige installaties
Riooluitleggers

Info onderlegger
Getekend: Vanwilsomvanloon
Tek.nummer: Begange grond
Tek.datum:

Tekening volgnummer
RO 1
Fase
DO

Datum
01-03-2019
Wijziging
21-06-2019
Getek.
mbe
Getek.
Schaal
1:100
Formaat
A1

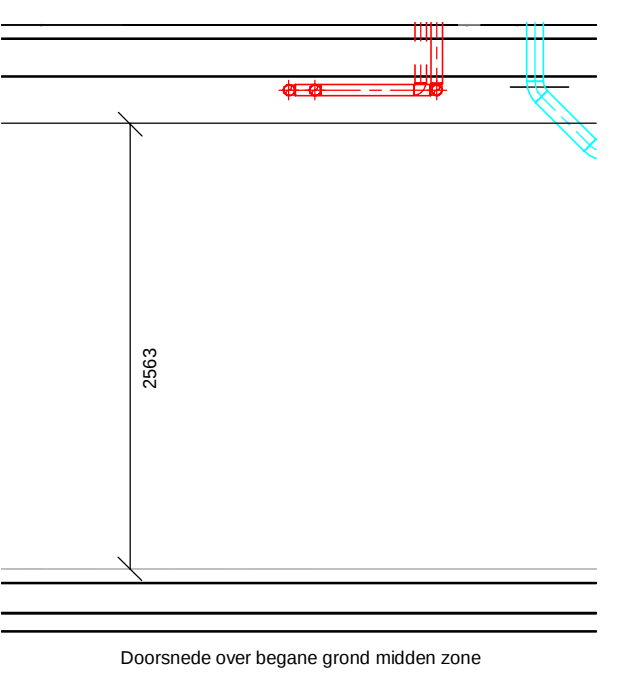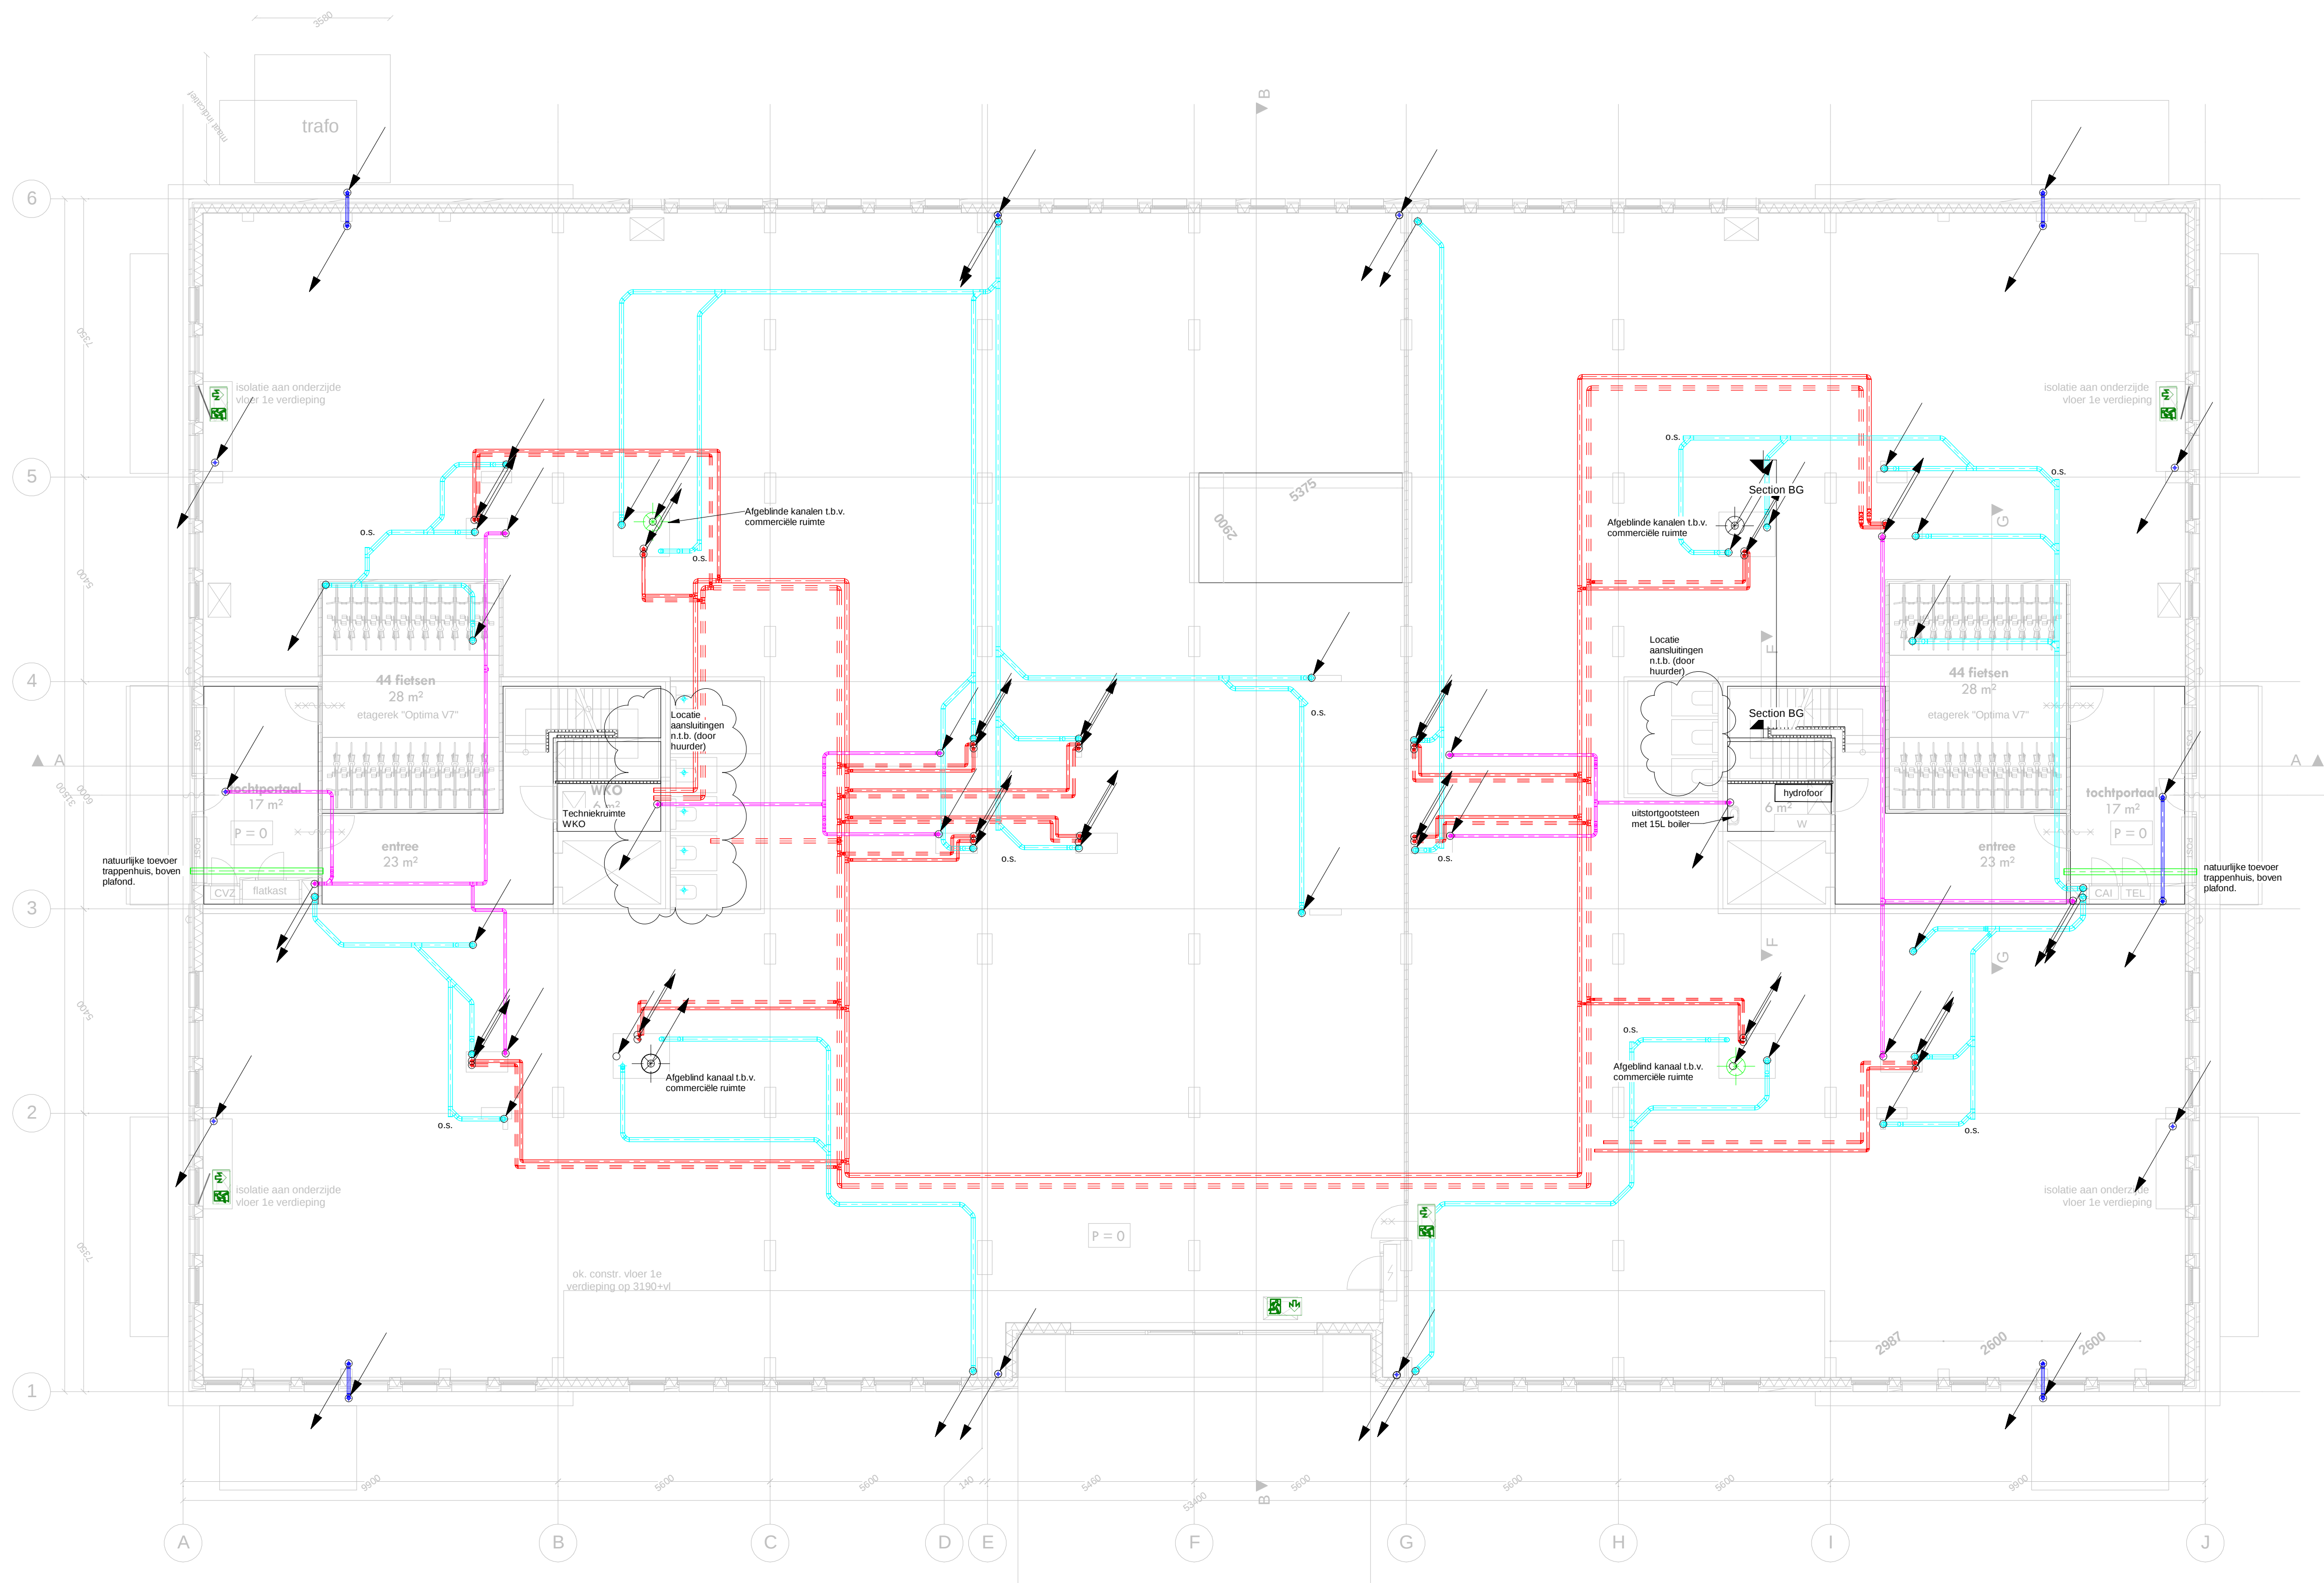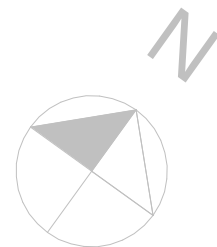

- Legenda**
- luchtoevoer
 - luchtreteur
 - luchtafblaas
 - vhwa leiding
 - hwa leiding
 - vwa leiding
 - verdeelleiding (van/naar WKO)
 - vloerverwarming
 - luchtrozet

Note:
Commerciële ruimtes dienen door de huurder te worden voorzien van brandslanghaspels en een brandmeldinstallatie (NEN 2575 en omringingsinstallatie type B (NEN 2535)).

Van toepassing zijnde voorschriften en normeringen:

- meterkasten aansluiten conform NEN 2766/WUN bladen;
- hwa en vwa aansluiten conform NEN 3215/NTR 3216;
- waterinstallaties uitvoeren conform de Waterwerkbladen en NEN 1006;
- waterinstallaties geheel legende vrs installeren;
- ventilatie minimaal conform eisen bouwbesluit;
- vluchtweg armaturen uitvoeren conform NEN-EN-ISO 7010;
- noodverlichting conform Bouwbesluit-ARBO;
- brandmeldinstallatie conform Bouwbesluit (NEN 2535);
- omringingsinstallatie conform Bouwbesluit (NEN 2575);
- woningen voorzien van rookmelder conform NEN 2565;
- brandslanghaspels toegepast conform eisen Bouwbesluit (NEN 2077);
- elektrische installatie aansluiten conform NEN 1010;
- centrale voedingssystemen conform NEN-EN 50171;
- verlichtingsarmaturen voor noodverlichting NEN-EN-IEC 60598-2-22;



Project
818095 - De Twee Gebroeders

Opdrachtgever
Stebru bouw BV

Architecten
Vanwilsomvanloon

Onderwerp
Werktuigkundige installaties
Begane grond

Info onderlegger
Getekend: Vanwilsomvanloon
Tek.nummer: Principe Begane Grond
Tek.datum:

Tekening volgnummer
RO 2

Fase
DO

Datum
01-03-2019

Getek.
mbe

Schaal
1:100

Formaat
A1

Wijziging
21-06-2019




Legenda

- luchtoevoer
- luchtretoer
- luchtflaas
- vhwa leiding
- hwva leiding
- vwa leiding
- verdeelleiding (van/naar WKO)
- vloerverwarming
- luchtrozet

Van toepassing zijnde voorschriften en normeringen:

- meterkasten aansluiten conform NEN 2168/WUN bladen;
- hwa en vwa aansluiten conform NEN 3215/NTR 3216;
- waterinstallaties uitvoeren conform de Waterwerkbladen en NEN 1006;
- waterinstallaties geheel regionaal vrij installeren;
- ventilatie minimaal conform eisen bouwbesluit;
- vluchtweg armaturen uitvoeren conform NEN-EN-ISO 7010;
- noodverlichting conform Bouwbesluit+ARBO
- brandmeldinstallatie conform Bouwbesluit (NEN 2535);
- ontruimingsinstallatie conform Bouwbesluit (NEN 2575);
- woningen voorzien van rookmelder conform NEN 2555;
- brandslanghaspels toegepast conform eisen Bouwbesluit (NEN 2077);
- elektrische installatie aansluiten conform NEN 1010;
- centrale voedingssystemen conform NEN-EN 50171;
- verlichtingsarmaturen voor noodverlichting NEN-EN-IEC 60598-2-22;

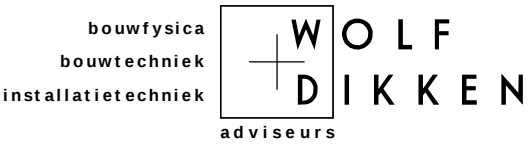

Project
818095 - De Twee Gebroeders

Opdrachtgever
Stebru bouw BV

Architecten
Vanwilsomvanloon

Onderwerp
Werktuigkundige installaties

Info onderlegger
Getekend: Vanwilsomvanloon

Tek.nummer: Principe 1e t/m 3e verdieping

Tek.datum:

Tekening volgnummer	Fase		
RO 3	DO		
Datum	Getek.	Schaal	Formaat
01-03-2019	mbe	1:100	A1
Wijziging	Getek.		
21-06-2019			



- Legenda**
- Kabelgoot
 - drinkwaterleiding



Project
818095 - De Twee Gebroeders
Opdrachtgever
Stebru bouw BV

Architecten
Vanwilsomvanloon

Onderwerp
Nutsvoorzieningen
Eerste Verdieping

Info onderlegger
Getekend: Vanwilsomvanloon
Tek.nummer: 1e verdieping
Tek.datum:

Tekening volgnummer
RO 4

Fase
DO

Datum
01-03-2019


Getek.
mbe

Schaal
1:100

Formaat
A1

Wijziging
21-06-2019

Getek.

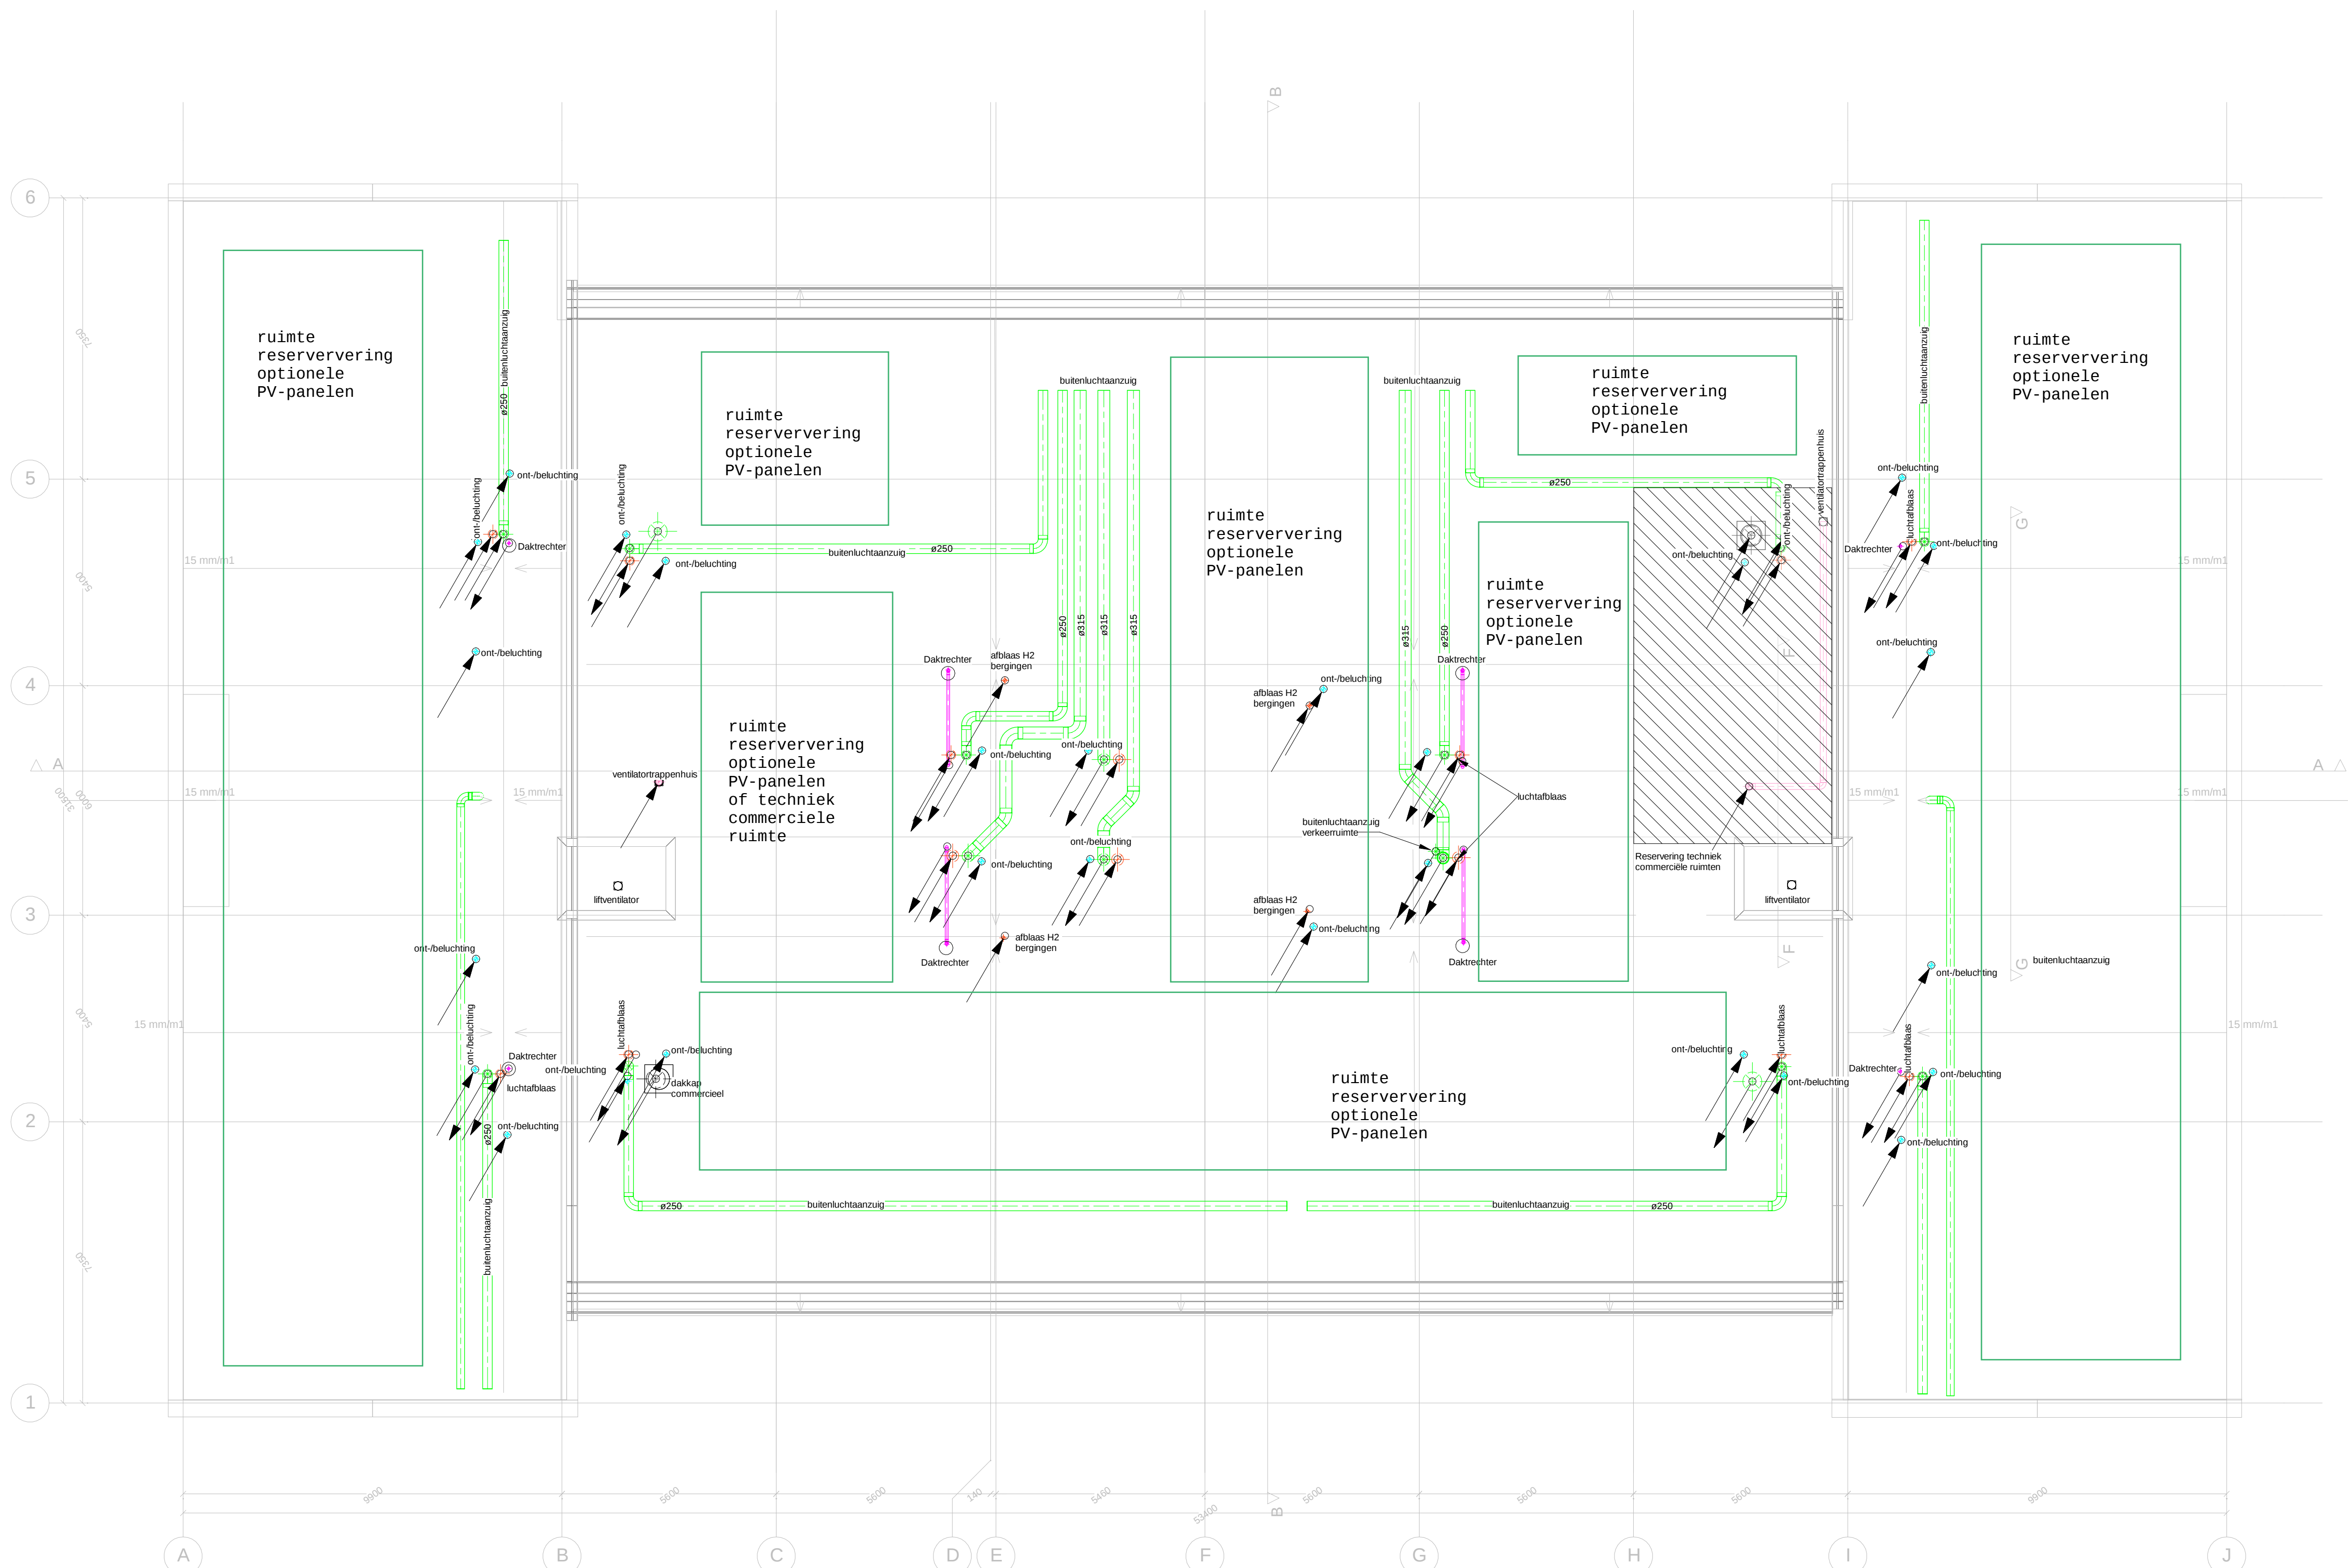


Legenda

- luchttoevoer
- luchtretour
- luchtafblaas
- vhw leiding
- hwa leiding
- wva leiding
- verdeelleiding (vanhaar WKO)
- vloerverwarming
- lichtrozet

Van toepassing zijnde voorschriften en normeringen:

- meterkasten aansluiten conform NEN 2768/RWUN bladen;
- hwa en wva aansluiten conform NEN 3215/NTRA 3215;
- waterinstallaties uitvoeren conform de Waterwetbladen en NEN 1006;
- waterinstallaties geheel legioneella vrij installeren;
- ventilatie minimaal conform eisen bouwbesluit;
- vluchtweg armaturen uitvoeren conform NEN-EN-ISO 7010;
- noodverlichting conform Bouwbesluit+ARBO
- brandmeldinstallatie conform Bouwbesluit (NEN 2535);
- ontruimingsinstallatie conform Bouwbesluit (NEN2575);
- woningen voorzien van rookmelder conform NEN 2555;
- brandslanghaspels toegepast conform eisen Bouwbesluit (NEN 2077);
- elektrische installatie aansluiten conform NEN 1010;
- centrale voedingssystemen conform NEN-EN 50171;
- verlichtingsarmaturen voor noodverlichting NEN-EN-IEC 60598-2-22;

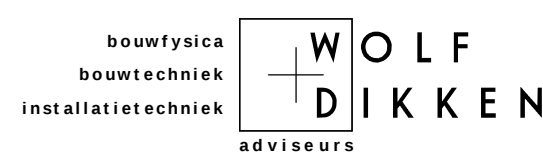

Project
818095 - De Twee Gebroeders

Opdrachtgever
Stebru bouw BV

Architecten
Vanwilsu
Vanwilsu
Vanwilsu

Onderwerp
Werktuigkundige installaties Dak

Info onderlegger
Getekend: Vanwilsu
Tek.nummer: dak
Tek.datum:

Tekening volgnummer	Fase		
RO 5	DO		
Datum	Getek.	Schaal	Formaat
01-03-2019	mbe	1:100	A1
Wijziging	Getek.		
A 11-03-2019 mbe			
21-06-2019			