



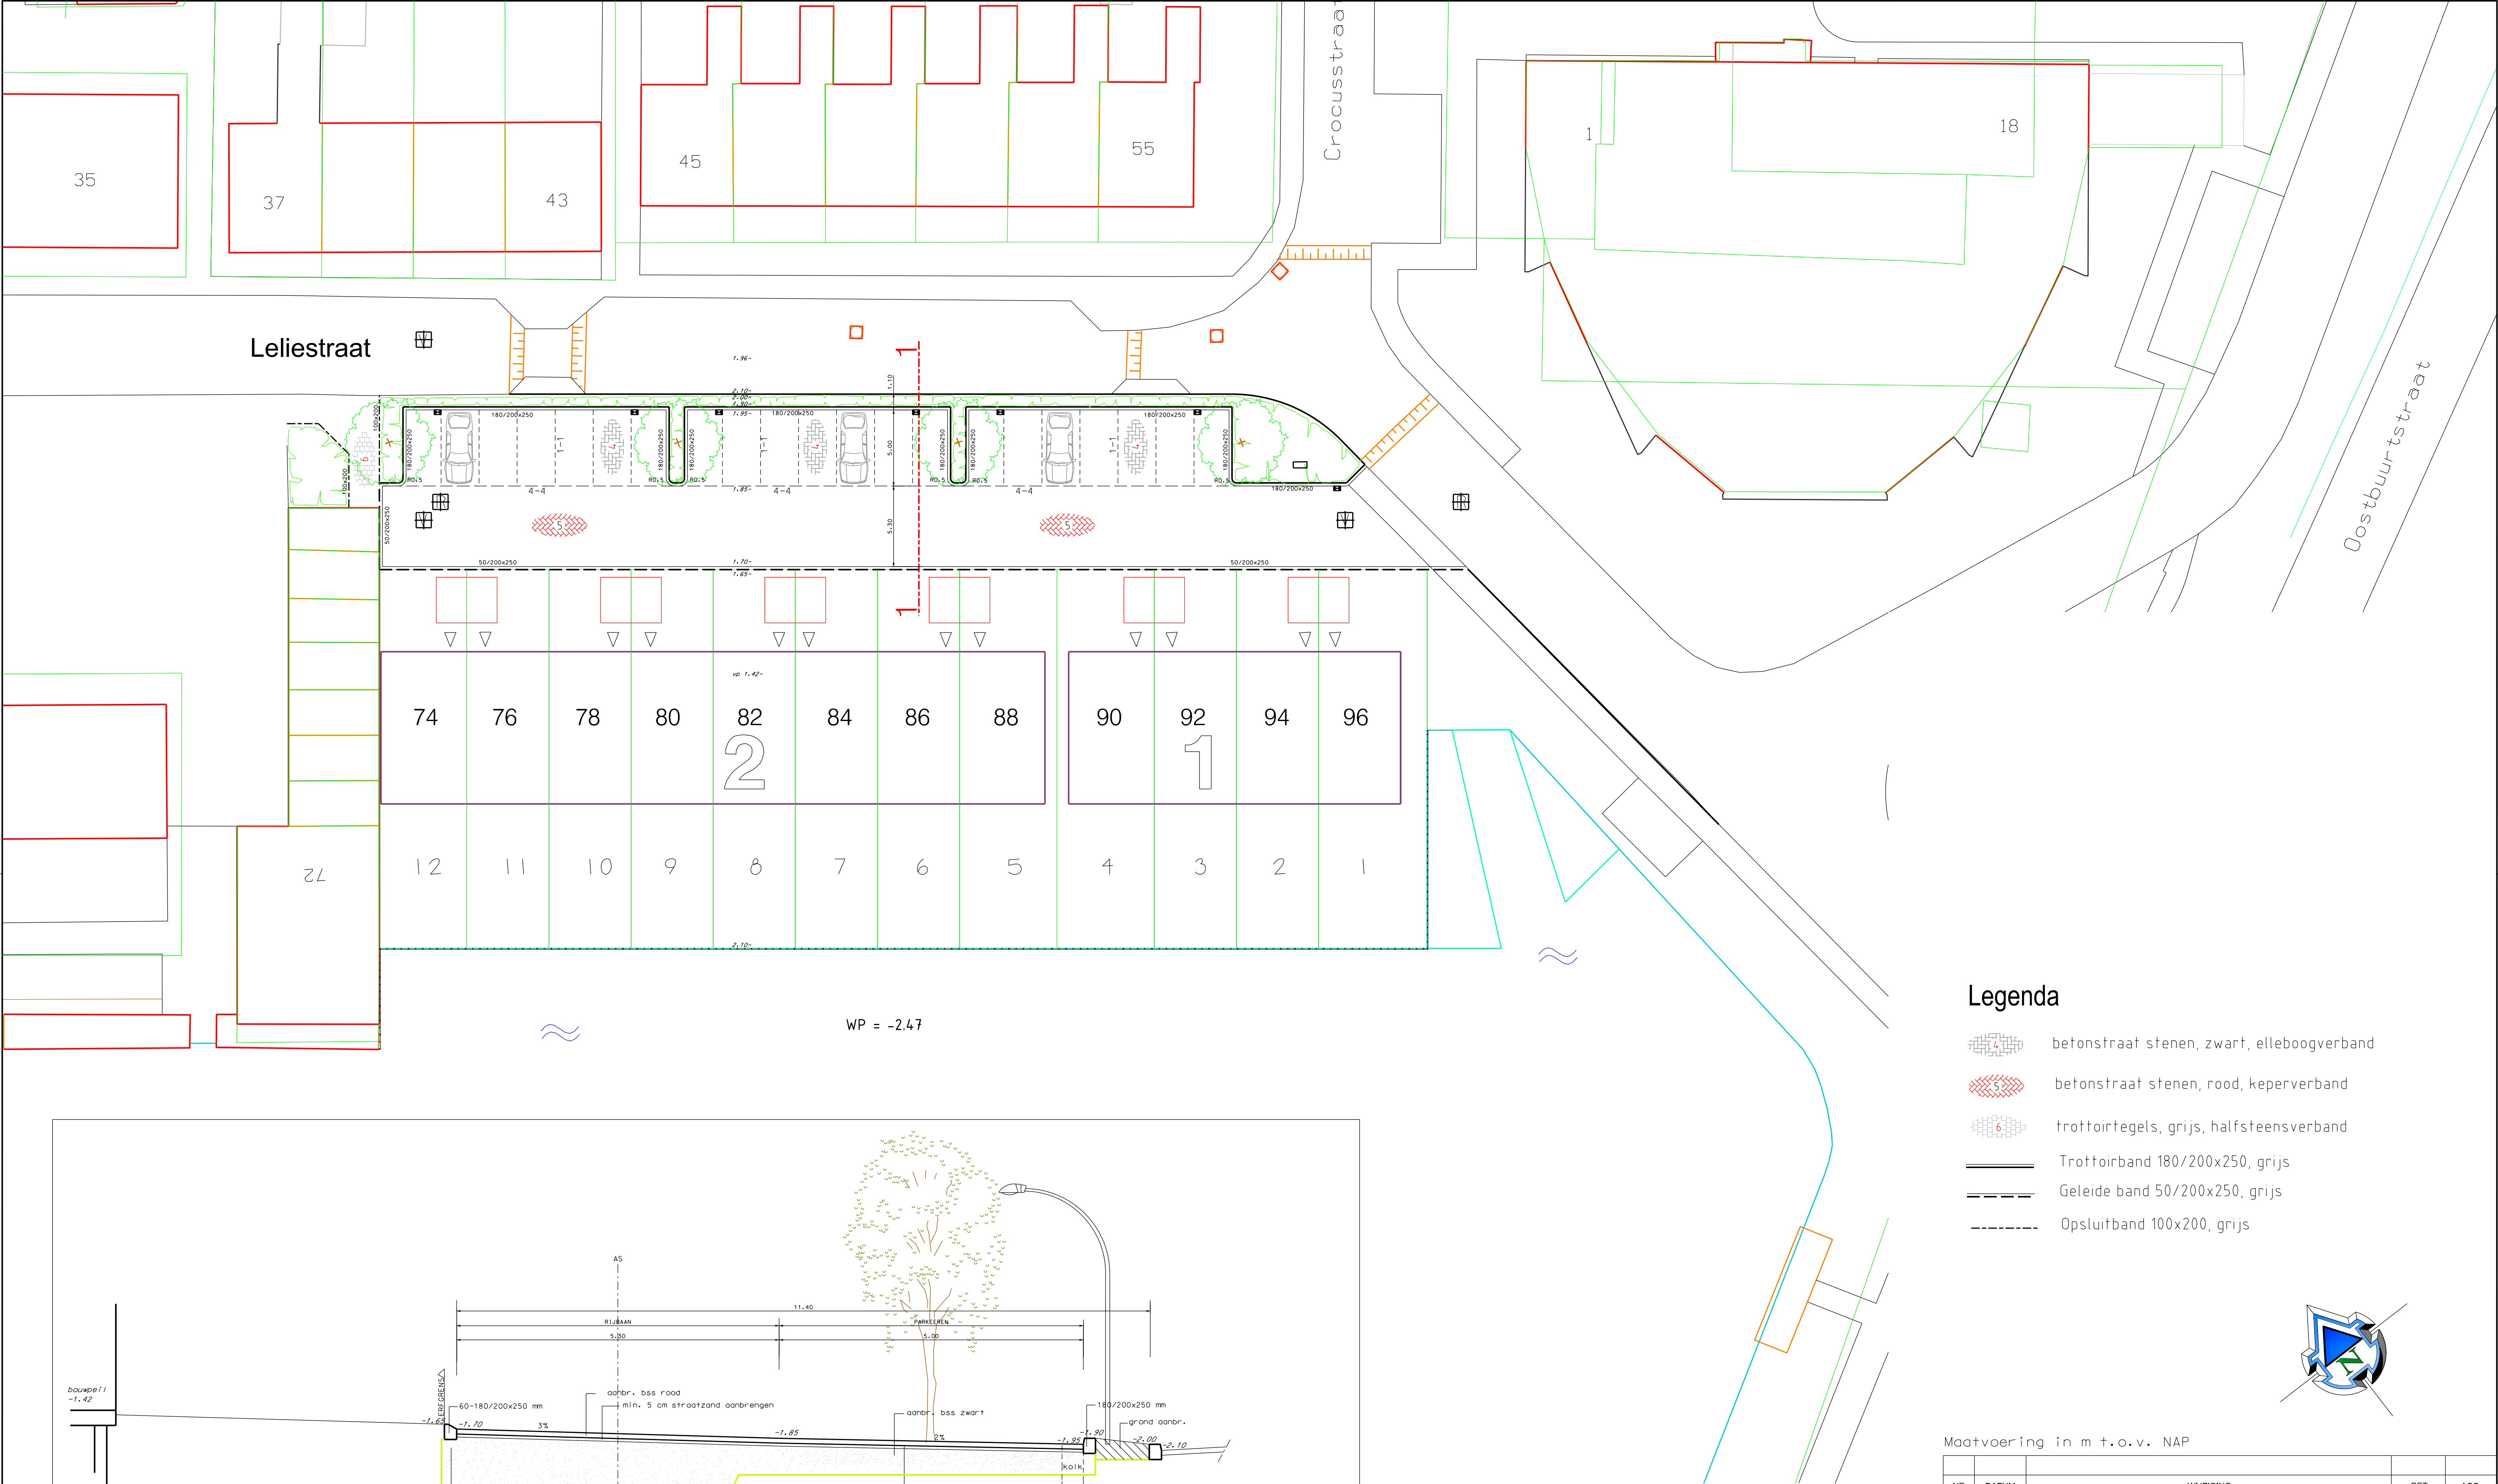


Legenda

- betonstraat stenen, zwart, elleboogverband
- betonstraat stenen, rood, keperverband
- trottoirtegels, grijs, halfsteensverband
- Trottoirband 180/200x250, grijs
- Geleide band 50/200x250, grijs
- Opsluitband 100x200, grijs

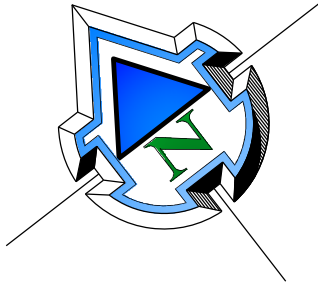

Maatvoering in m t.o.v. NAP

NR		DATUM	WIJZIGING	GET.	ACC.
OPDRACHTGEVER			TEKENAAR	SCHAAL	
Gemeente Zuidplas			G. van Drie	1:200	
Localite De Saffier Kleinolderlaan 4 2911 PA Nieuwerkerk aan den IJssel			PROJECTLEIDER	FORMAAT	
			Z. Milosevic	A1	
				BLAD IN BLADEN	
				1 in 1	
TEKENINGOMSCHRIJVING			TEKENINGNUMMER	DATUM	
WOONRIJPMAKEN HERINR. SCHOOLLOCATIE ST. JOZEF			WRM - 002	19-07-2018	
			CIVIEL TECHNISCH BURO Walentoren 43a 3247 CL Dirksland	tel. (0187) 605066	
STATUS			DO		

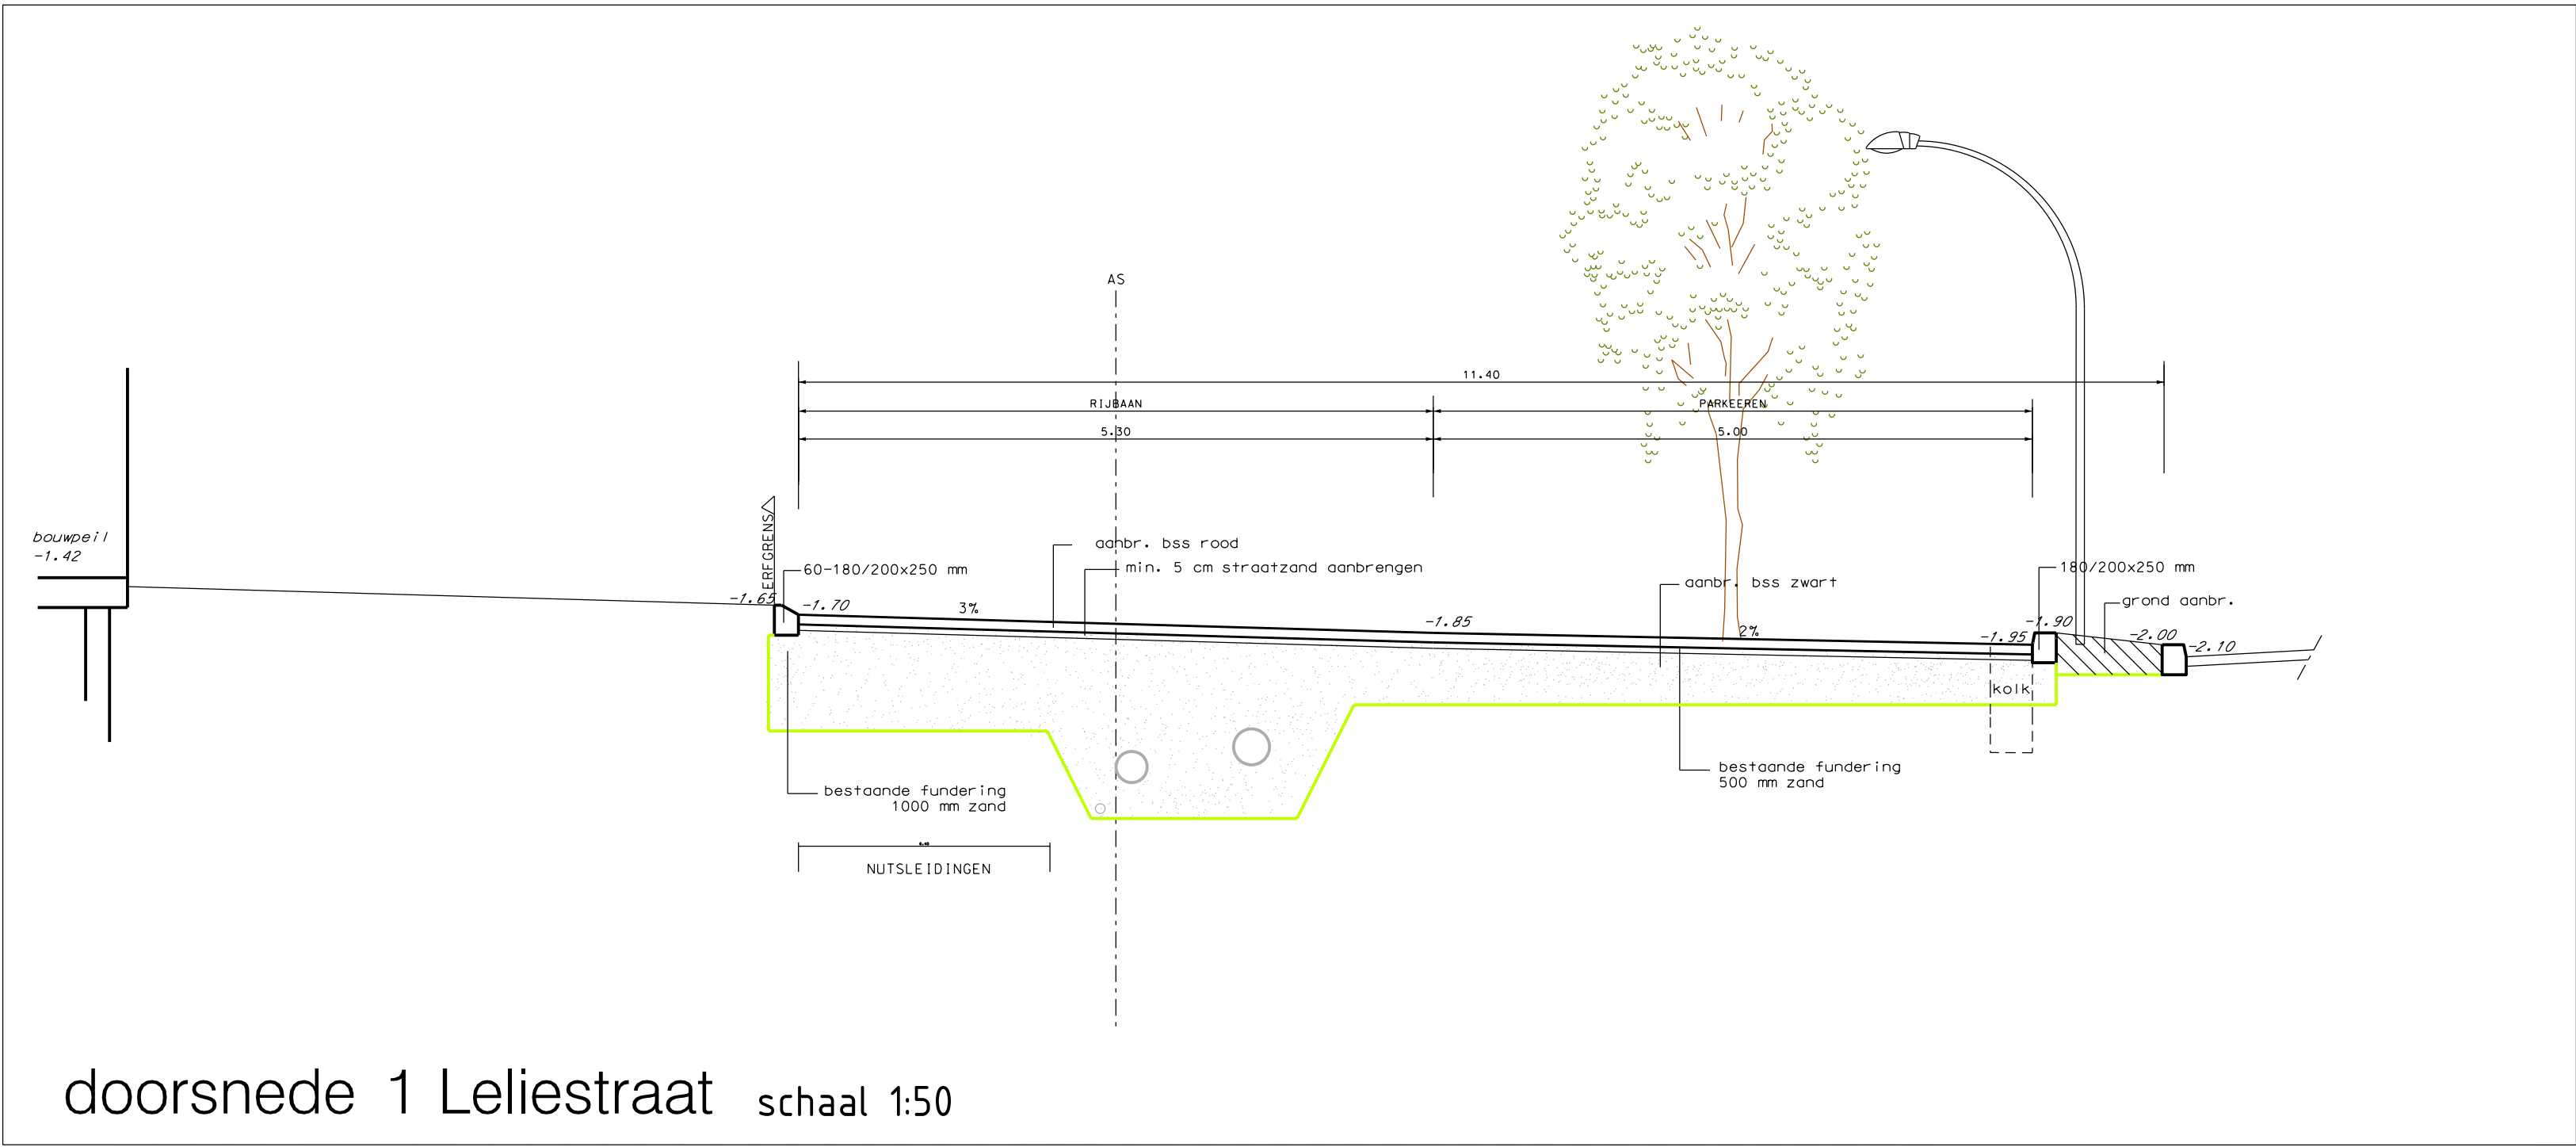

doorsnede 1 Leliestraat schaal 1:50